



PLANTA BAIXA - RIPADO CENTRO ECUMÊNICO

ESC: 1/20

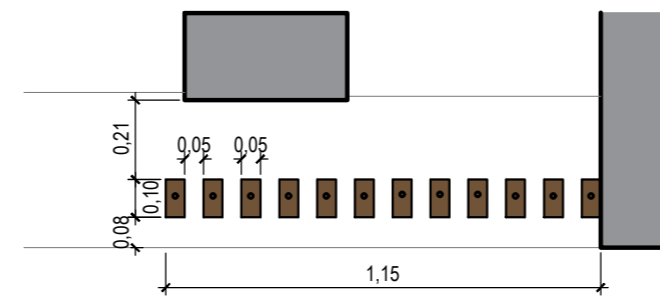


PLANTA BAIXA - RIPADO CAIXAS ELETRÔNICOS

ESC: 1/20

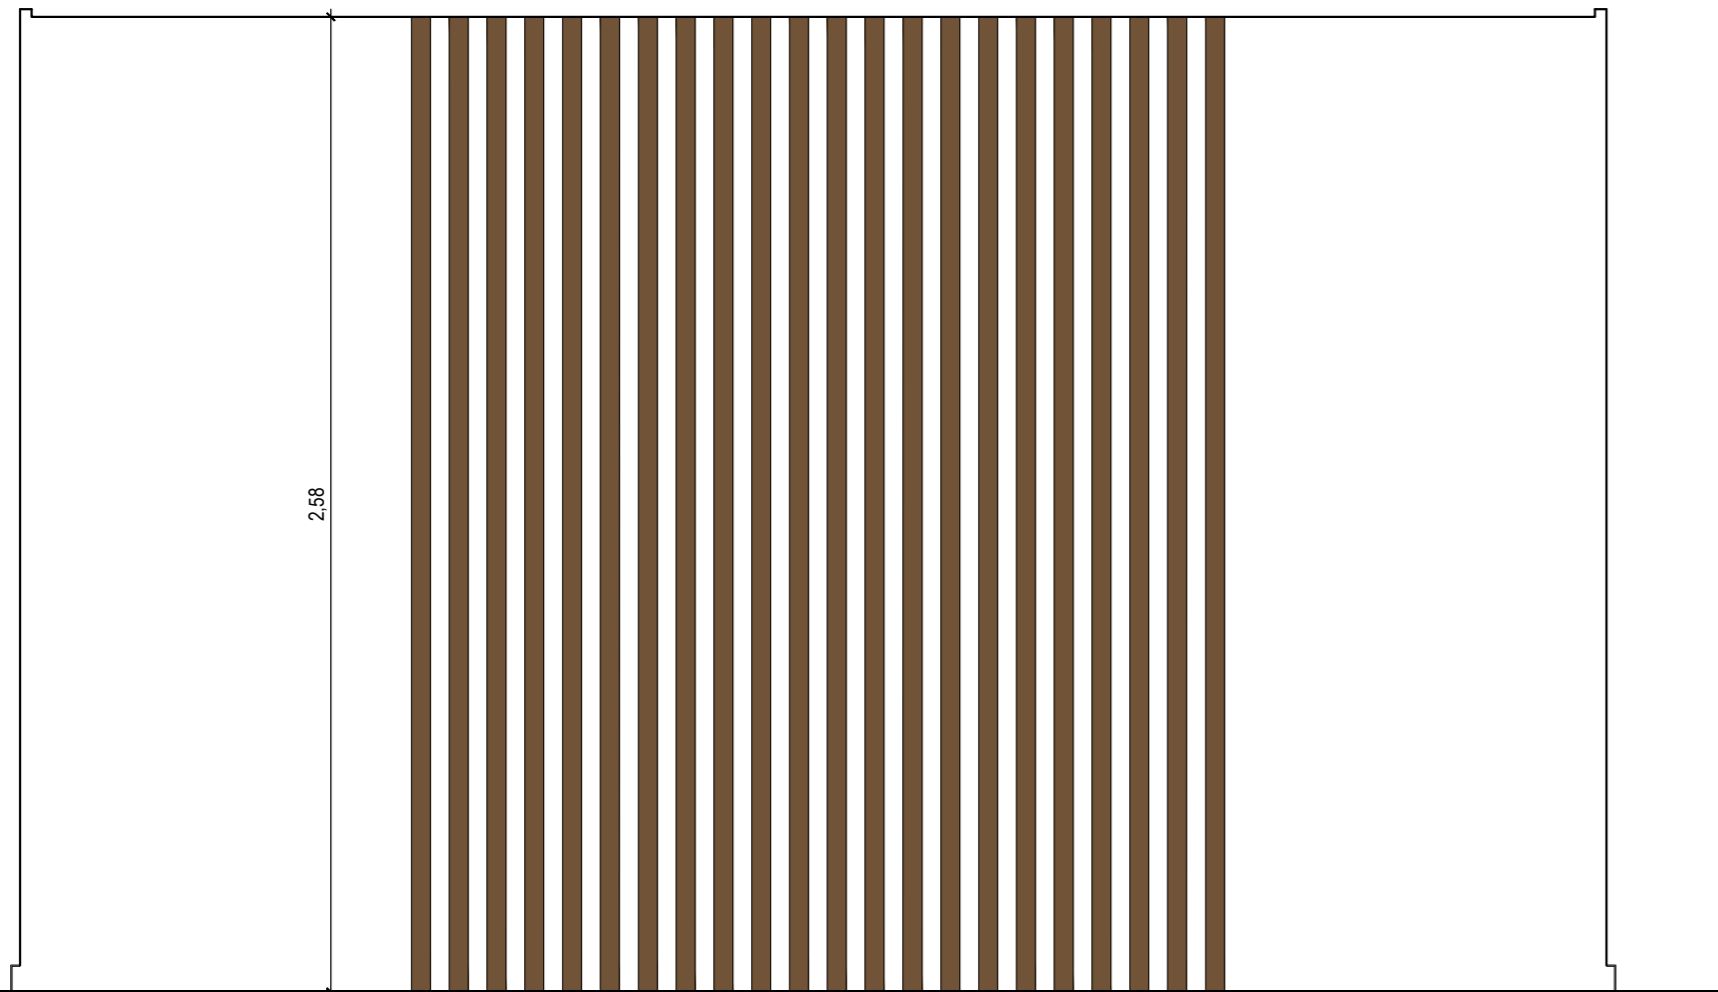


VISTA EXTERNA - RIPADO CENTRO ECUMÊNICO

ESC: 1/20

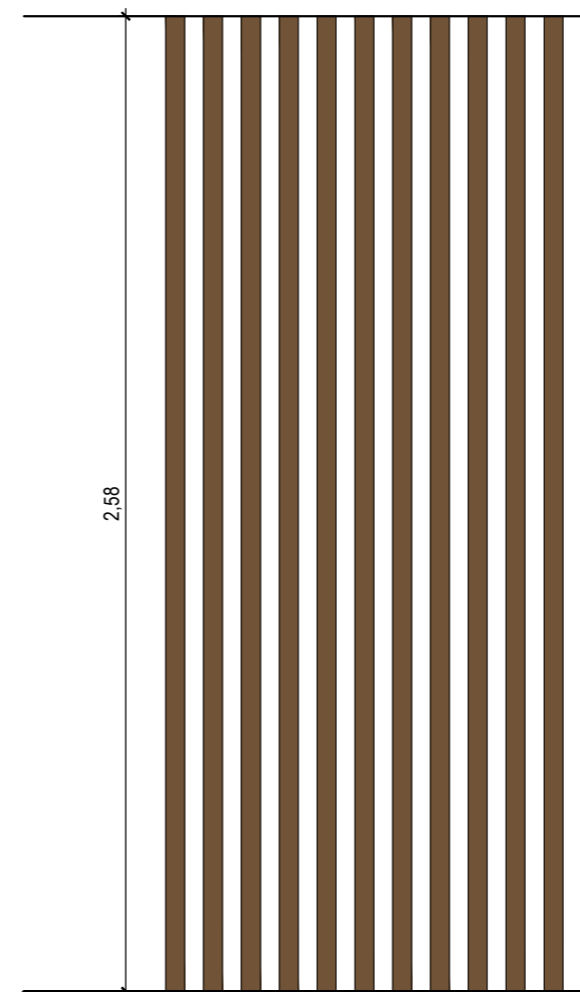


VISTA EXTERNA - RIPADO CAIXAS ELETRÔNICOS

ESC: 1/20

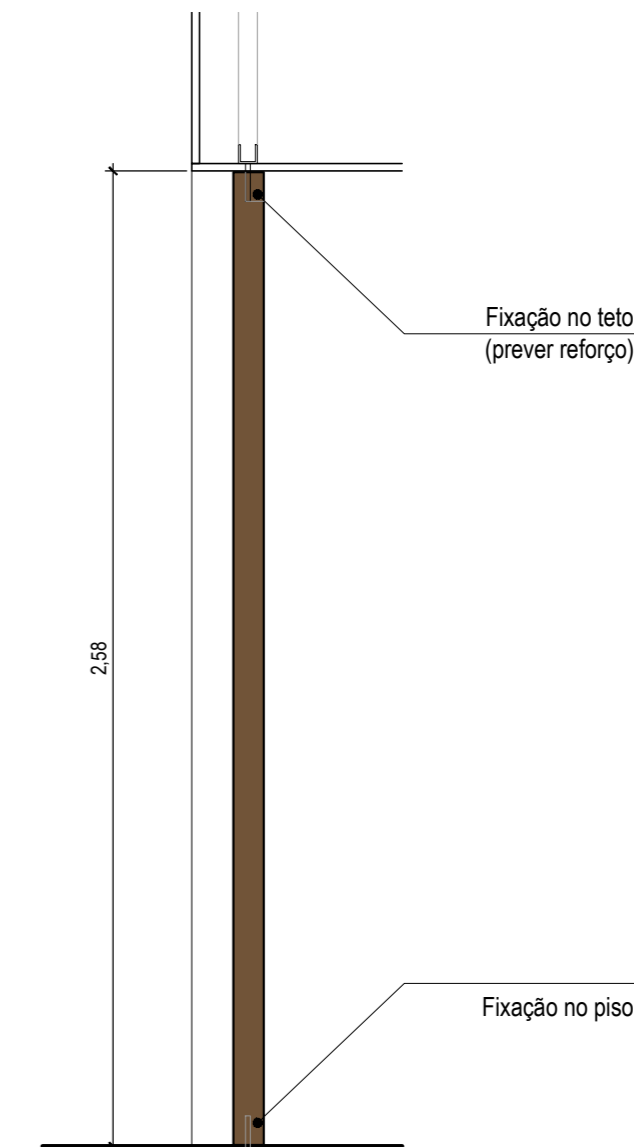


CORTE PADRÃO

ESC: 1/20

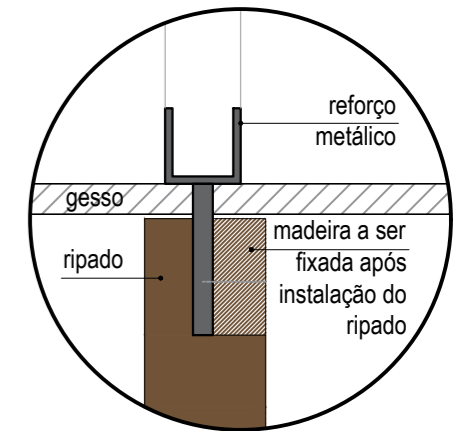

DET. FIXAÇÃO FORO


ESC: 1/5

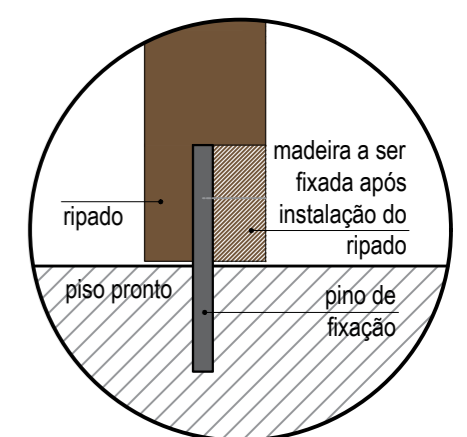

DET. FIXAÇÃO PISO

ESC: 1/5


APARADOR CENTRO ECUMÊNICO

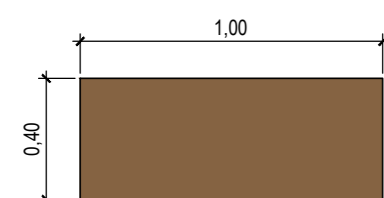

PLANTA BAIXA

ESC: 1/25


aparador em MDF com acabamento revestido em lâminas de madeira Jequitibá e pintura em verniz acetinado

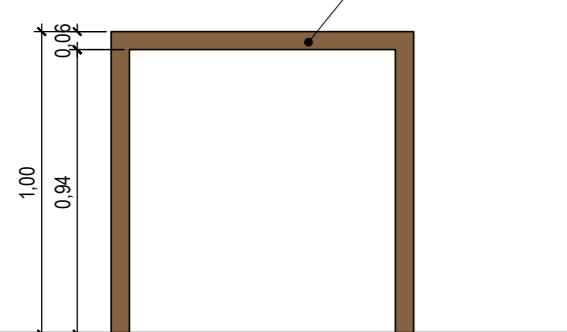

VISTA FRONTAL

ESC: 1/25


APARADOR CAIXAS ELETRÔNICOS

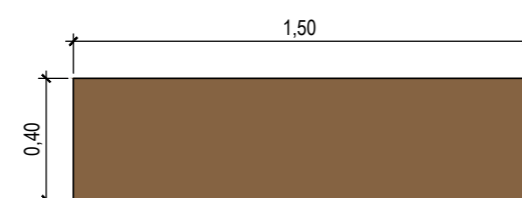

PLANTA BAIXA

ESC: 1/25


aparador em MDF com acabamento revestido em lâminas de madeira Jequitibá e pintura em verniz acetinado

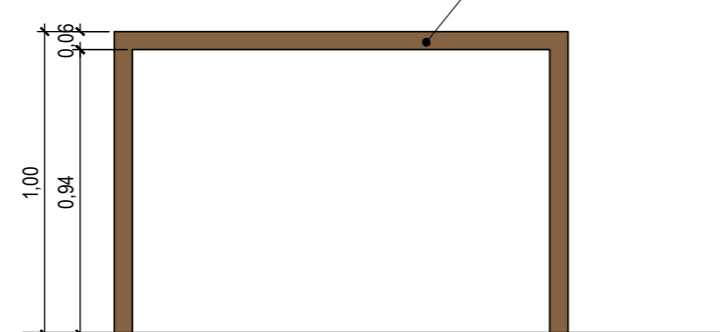

VISTA FRONTAL


ESC: 1/25

BANCOS CENTRO ECUMÊNICO

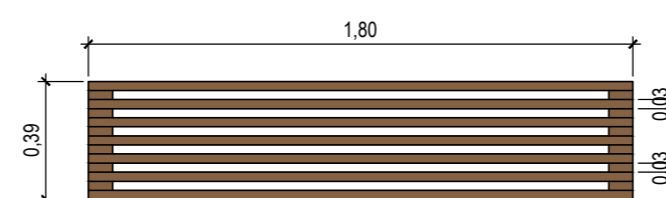


PLANTA BAIXA

ESC: 1/25

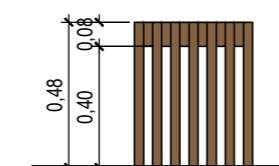

VISTA FRONTAL

ESC: 1/25

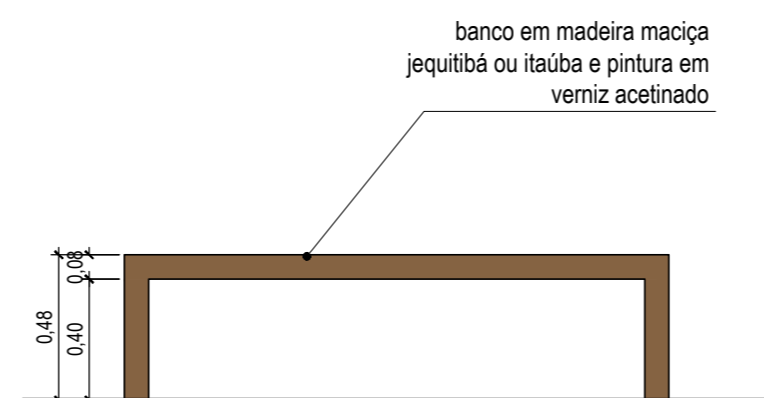

VISTA FRONTAL

ESC: 1/25

OBS: Todas as medidas deverão ser conferidas no local.



CÂMARA MUNICIPAL DE PORTO ALEGRE

PROJETO: ESPAÇO ECUMÊNICO E ÁREA DE CAIXAS ELETRÔNICOS

RESP. PROJETO:

Arq. Fernanda L. Costi | CAU RS - A57986-6
Acadêmica Julia de Souza Boeira

SOM

SEÇÃO DE OBRAS E MANUTENÇÃO

ESCALA: 1/50 INDICADA

ARQUIVO: CentroEcumênicoCaixas_R00.dwg

DATA: 22/01/2021

ETAPA: EXECUTIVO E DETALHAMENTO

PRANCHA:

DET. MOBILIÁRIO FIXO E ACESSÓRIOS

06