


# BLOCO DE UTILIDADES

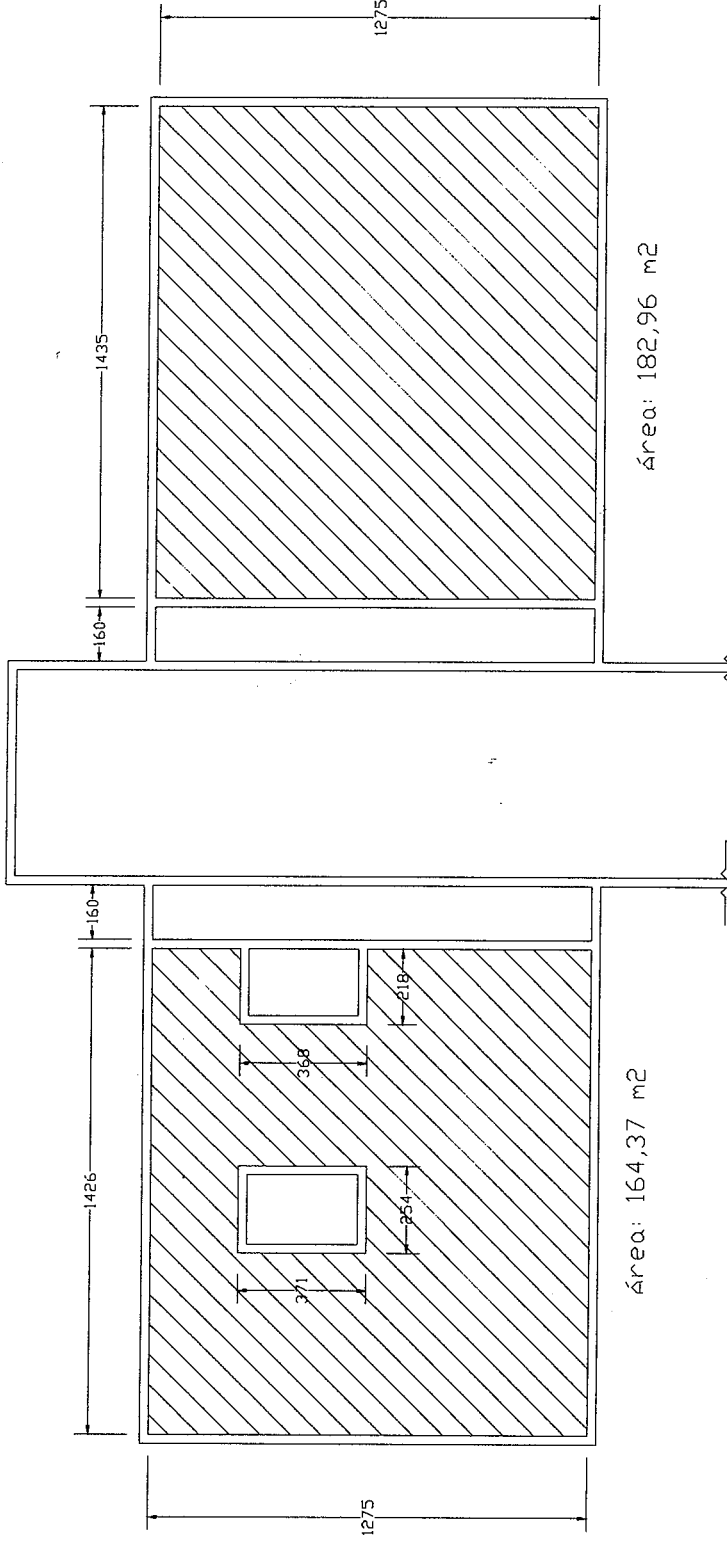


Área: 164,37 m<sup>2</sup>

Área: 182,96 m<sup>2</sup>

Área Total: 347,33 m<sup>2</sup>

ACESSO NORTE

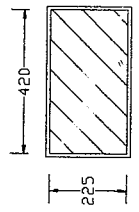

Área: 9,45 m<sup>2</sup>

Câmara Municipal de Porto Alegre
SOM - Seção de Obras e Manutenção
Áreas para Execução de Telhado Verde