

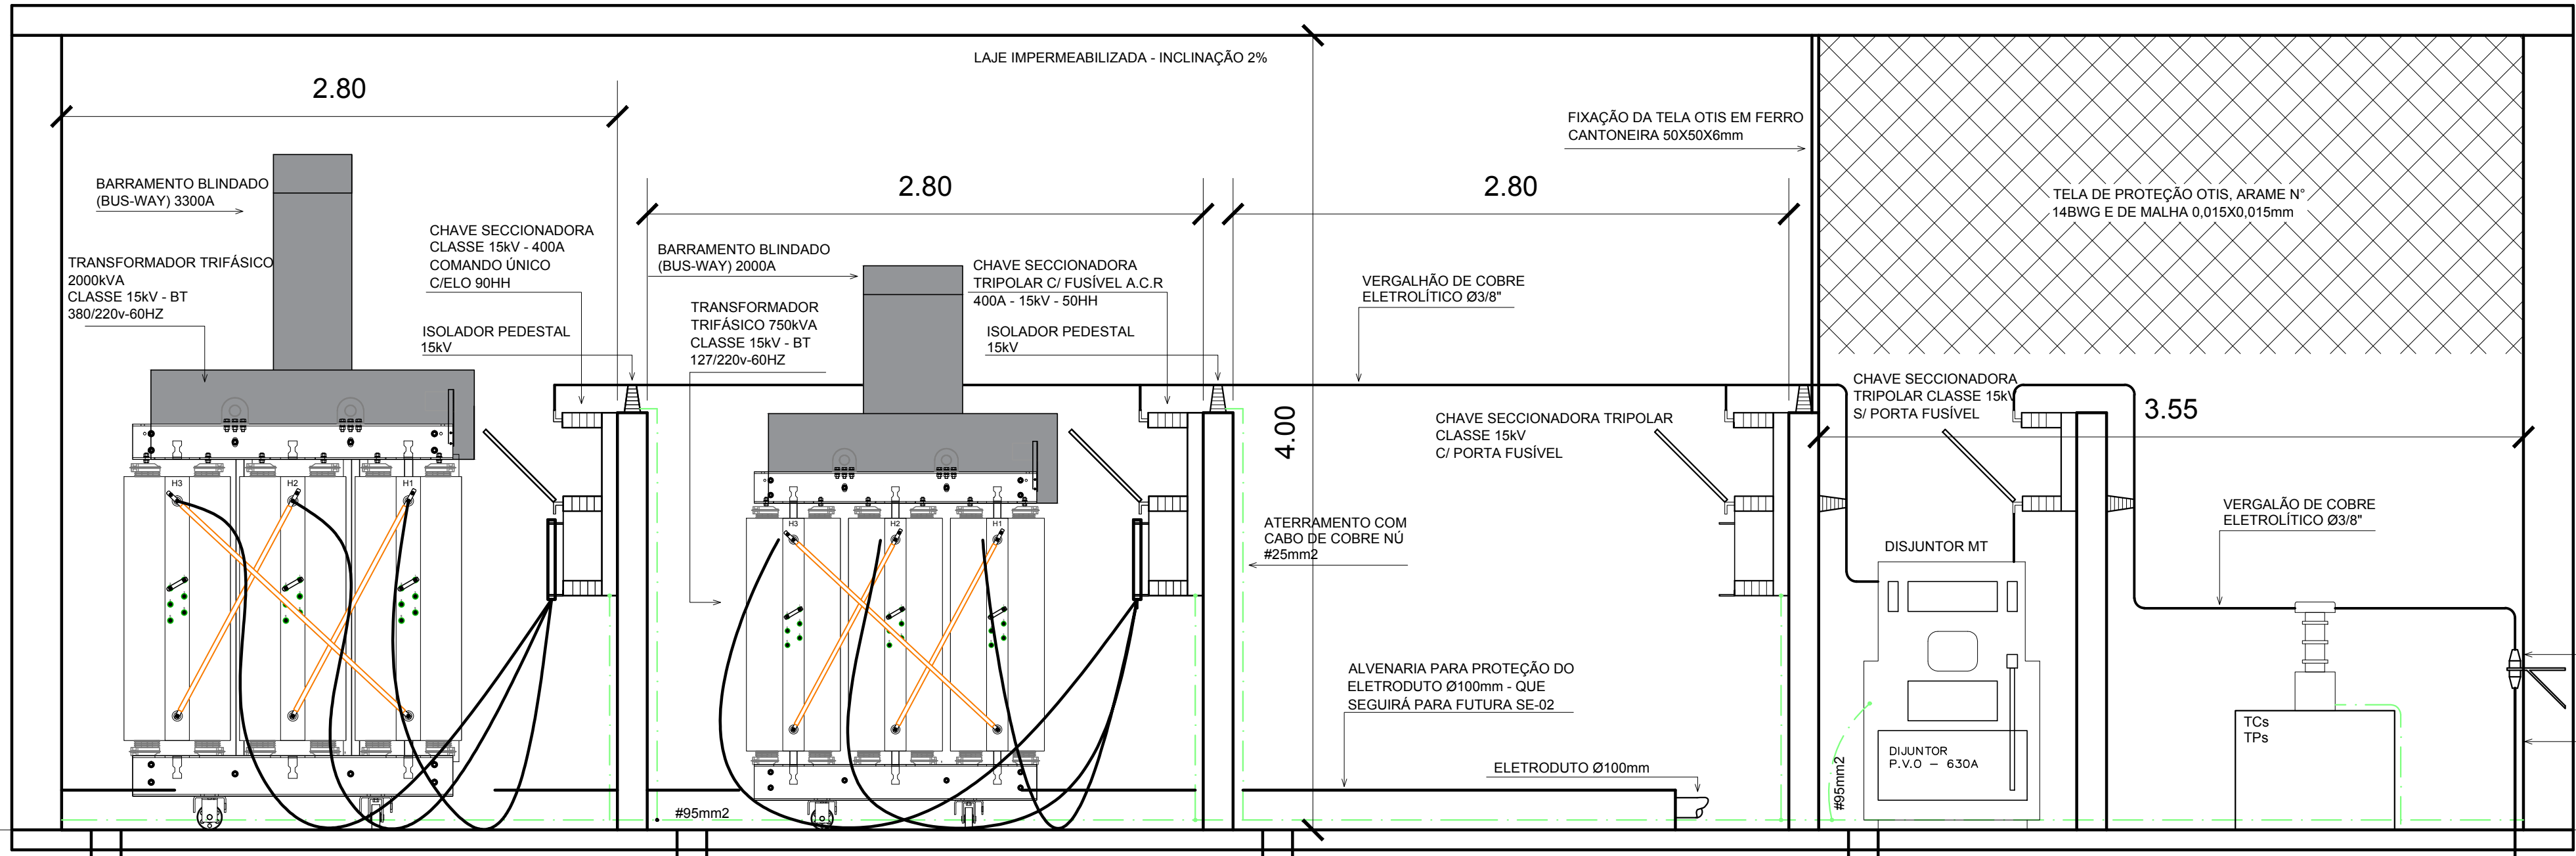



PLANTA BAIXA
ESC. 1:25

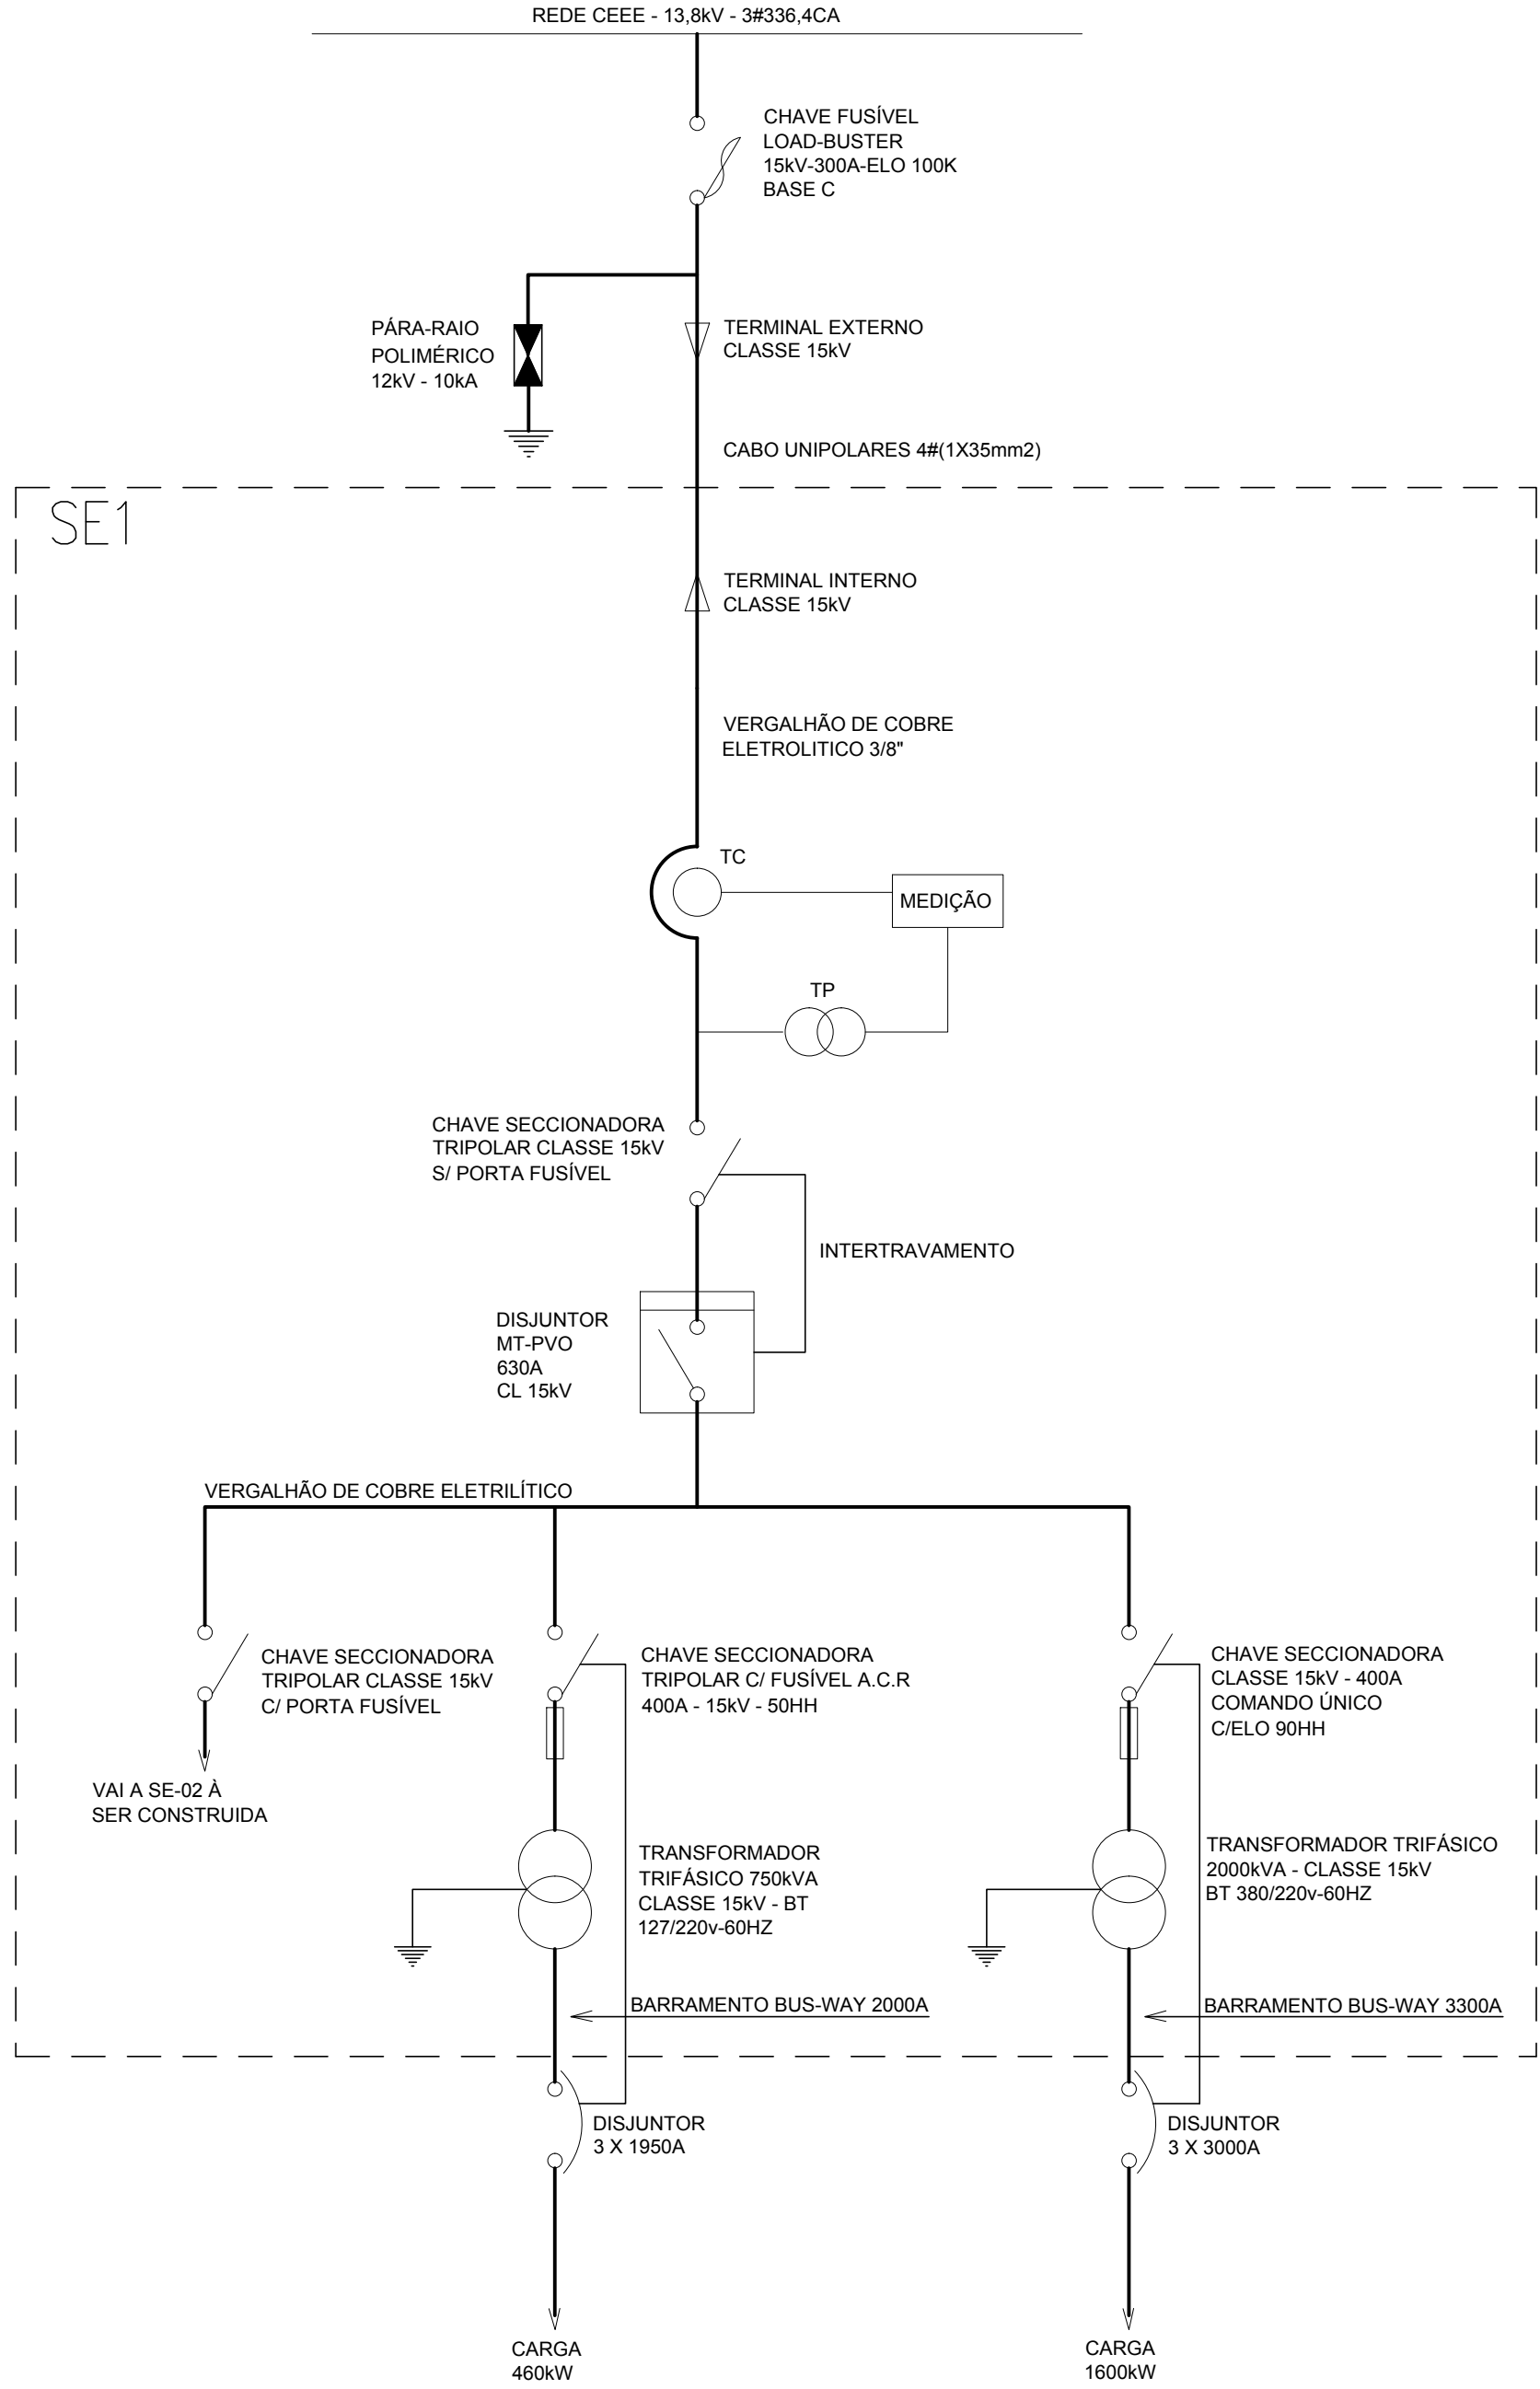

CORTE AA
ESC. 1:25

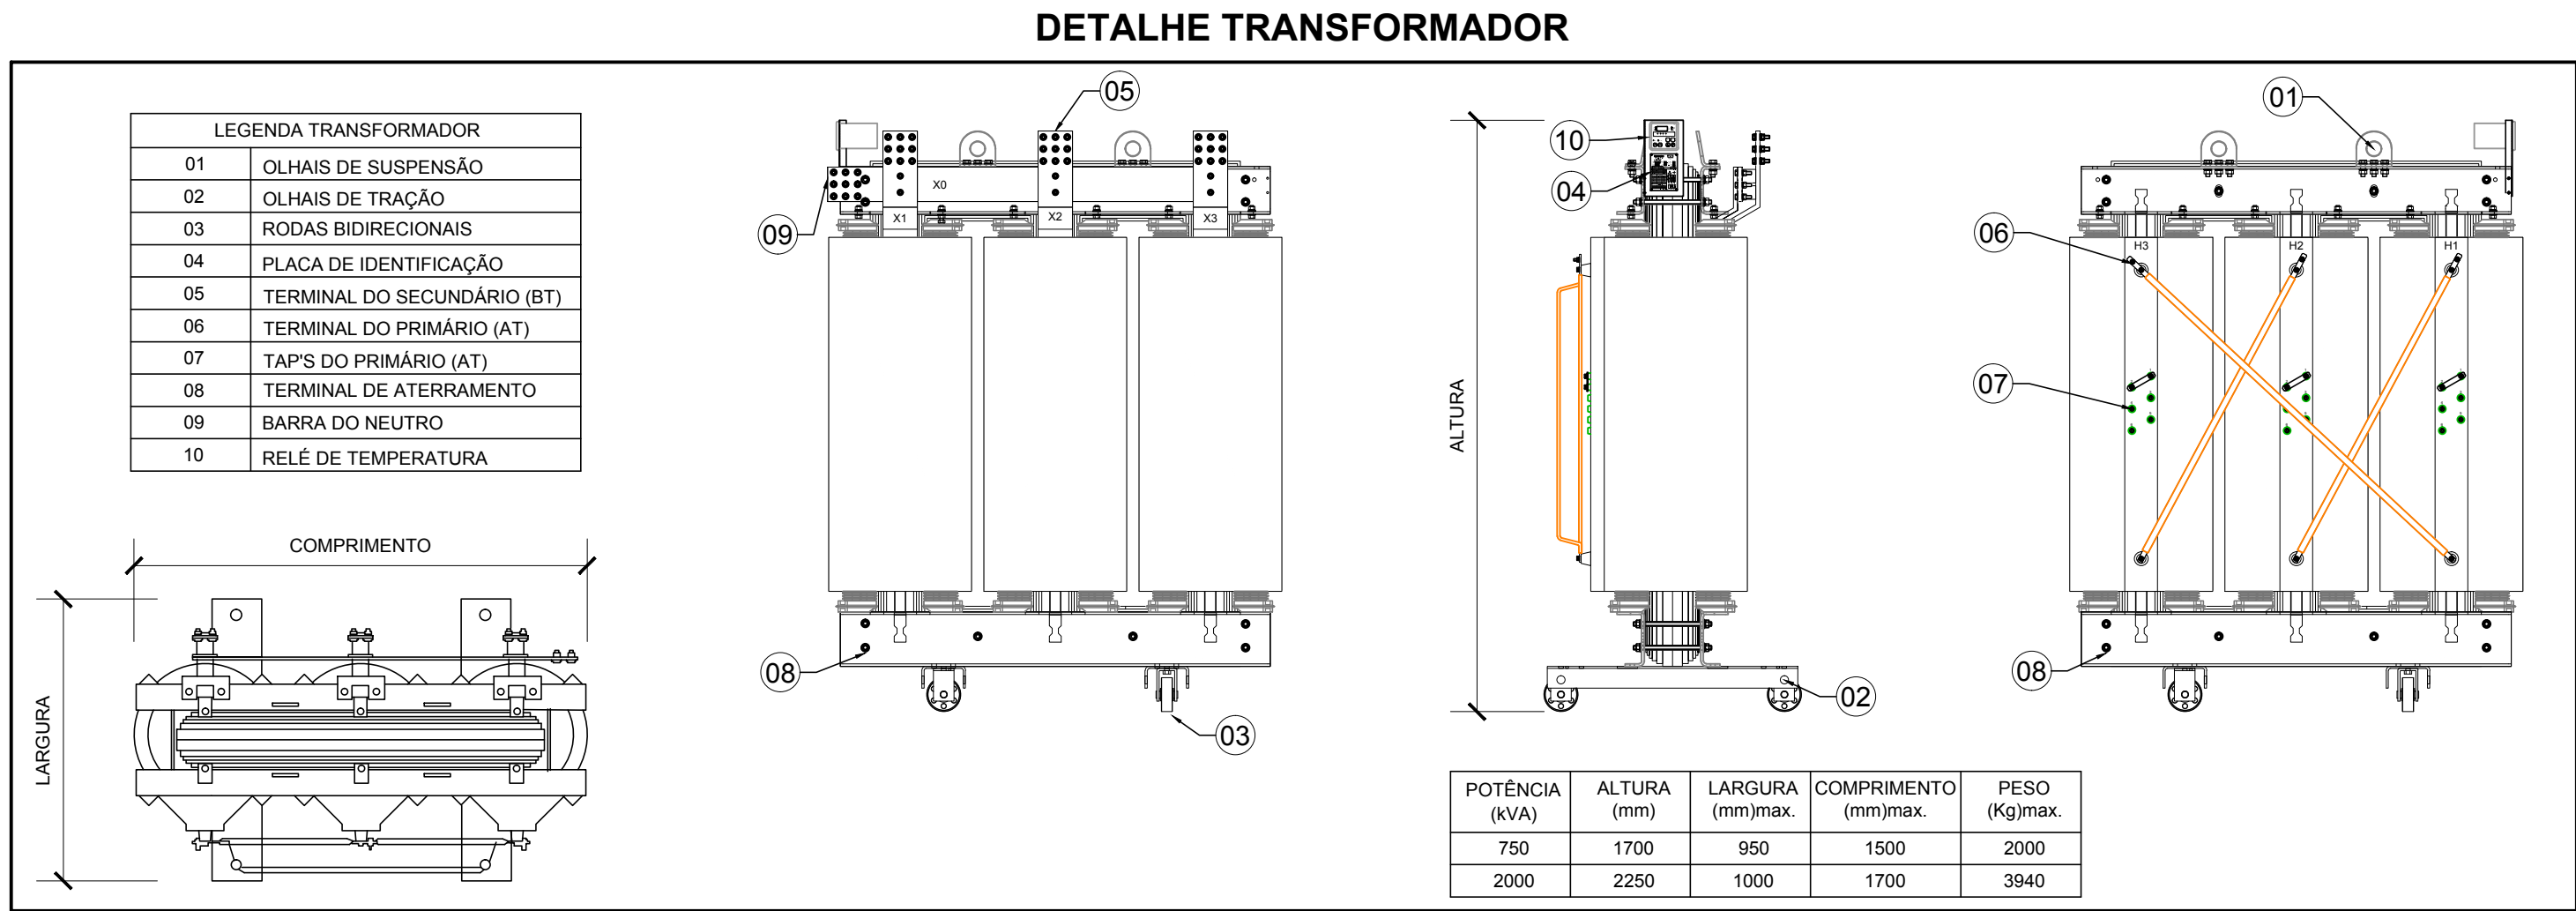

EMISSÃO INICIAL		OBSERVAÇÕES		YURI	28/11/2016
				VISTO	DATA
		ENGELETRICA COMÉRCIO ENGENHARIA ELÉTRICA LTDA RUA 7 POÇOS Nº 200 - SALA 702 - CANCÁS/RS FONE: (51)3476-1542 - WWW.ENGELETRICABUL.COM.BR			
PROJETO					
ALTERAÇÃO DA SE DE 1000KVA PARA 2750KVA					
PROPRIETÁRIO					
CÂMARA MUNICIPAL DE VEREADORES DE PORTO ALEGRE					
LOCAL DA OBRA					
AV. LOUREIRO DA SILVA - Nº 255 - BAIRRO CENTRO - PORTO ALEGRE					
RESP. TÉCNICO					
PROPRIETÁRIO					
TENS. FERNANDO DERQUES LOPEZ - CREIA 510881					
CÂMARA MUNICIPAL DE VEREADORES DE PORTO ALEGRE					
ASSUNTO					
PLANTA BAIXA / CORTE / DIAGRAMA UNIFILAR					
PRANCHA					
E-2/5					
DATA	ESCALA	DESENHO	ARQUIVO		
NOVEMBRO 2016	INDICADA	YURI S. ZACHER			