

01 - CAIXAS NÃO INDICADAS SÃO DE ALVENARIA 80X80X80cm, COM TAMPA DE CONCRETO EM DOIS MÓDULOS, PADRÃO CEEE, COM FUNDO AUTODRENTANTE (BRITA)



02 - ENTRE AS CAIXAS DE ALVENARIA FORAM ENTERRADOS ELETRODUTOS CORRUGADOS Ø100mm - COM CABOS COBRE SINGELO 4(1#35mm<sup>2</sup> - 12/20KV) COM 60 cm DE PROFUNDIDADE, SENDO ENVELOPADO EM CONCRETO


03 - O N° DO PRÉDIO E NOME DA RUA ESTÃO INFORMADOS NA PLACA INSTALADA NO ELETRODUTO DE FERRO GALVANIZADO JUNTO AO POSTE

04 - EM CADA CAIXA FOI DEIXADO 1 VOLTA DE CABO DE RESERVA, POR CABO DE MÉDIA TENSÃO.

05 - O ATERRAMENTO DOS PÁRA-RAIOS É COM CABO DE COBRE NÚ 25mm<sup>2</sup>

POSTE	RAMAIS	OCUPANTES
138798	S/LIGAÇÕES	IP(BC)-TEL
138799	S/LIGAÇÕES	IP(BC)-TEL
138800	S/LIGAÇÕES	IP(BC)-TEL
138801	S/LIGAÇÕES	IP(BC)-TEL
138805	SN (ABC)	IP(BC)-TEL

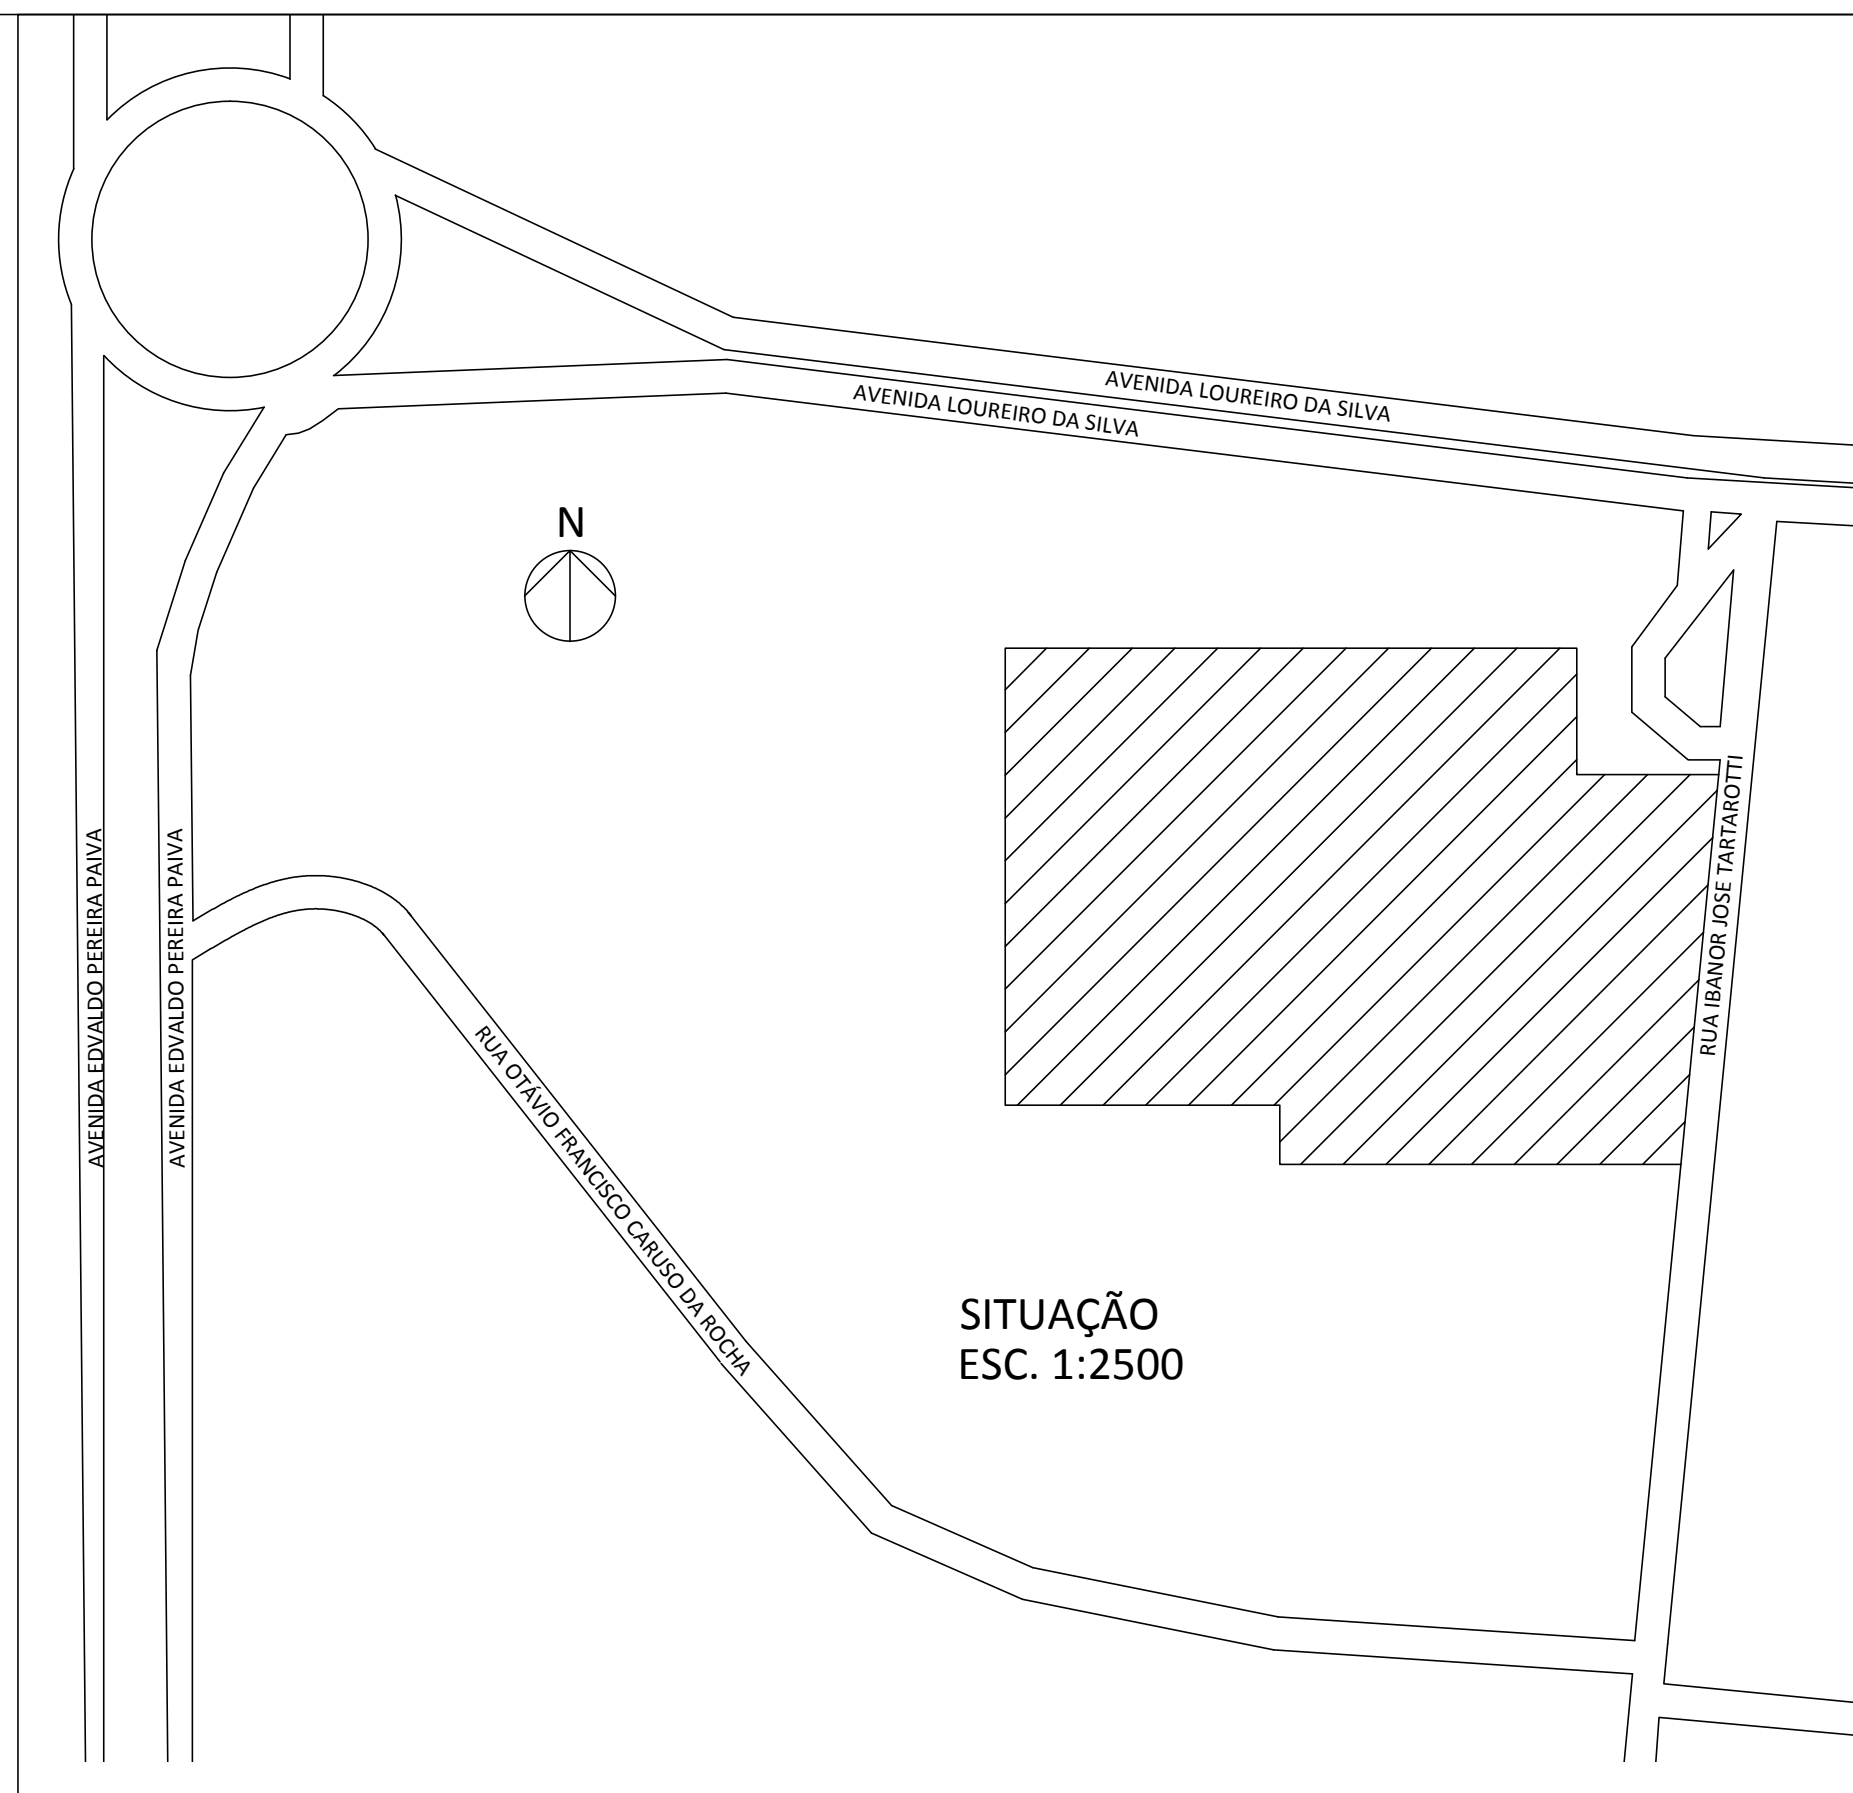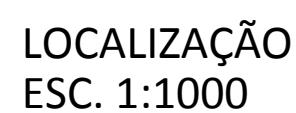

EMISSÃO INICIAL		YURI	28/11/2016
OBSERVAÇÕES		VISTO	DATA
		<p>ENGELÉTRICA COMÉRCIO ENGENHARIA ELÉTRICA LTDA. RUA 7 POVOS Nº 200 - SALA 702 - CÂNOAS/RS FONE: (051)3476-1342 - WWW.ENGETRICASUL.COM.BR</p>	
<p>PROJETO</p> <p>SUBESTAÇÃO TRANSFORMADORA - RAMAL PRIMÁRIO SUBTERRÂNEO EXISTENTE</p>			
<p>PROPRIETÁRIO</p> <p>CÂMARA MUNICIPAL DE VEREADORES DE PORTO ALEGRE</p>			
<p>LOCAL DA OBRA</p> <p>AV. LOUREIRO DA SILVA - Nº 255 - BAIRRO CENTRO - PORTO ALEGRE</p>			
<p>RESP. TÉCNICO</p> <p>ENG. FERNANDO DERQUES LOPEZ - CREA 51060</p>		<p>PROPRIETÁRIO</p> <p>CÂMARA MUNICIPAL DE VEREADORES DE PORTO ALEGRE</p>	
<p>ASSUNTO</p> <p>LOCALIZAÇÃO / SITUAÇÃO</p>			<p>PRANCHA</p>
<p>DATA</p> <p>NOVEMBRO 2016</p>	<p>ESCALA</p> <p>INDICADA</p>	<p>DESENHO</p> <p>YURI S. ZACHER</p>	<p>ARQUIVO</p> <p>E-1/5</p>