


○ Lâmpadas LED 20W

— Eletroduto PVC
Rígido 1/2"

— Toldos novos

— Toldos realocados

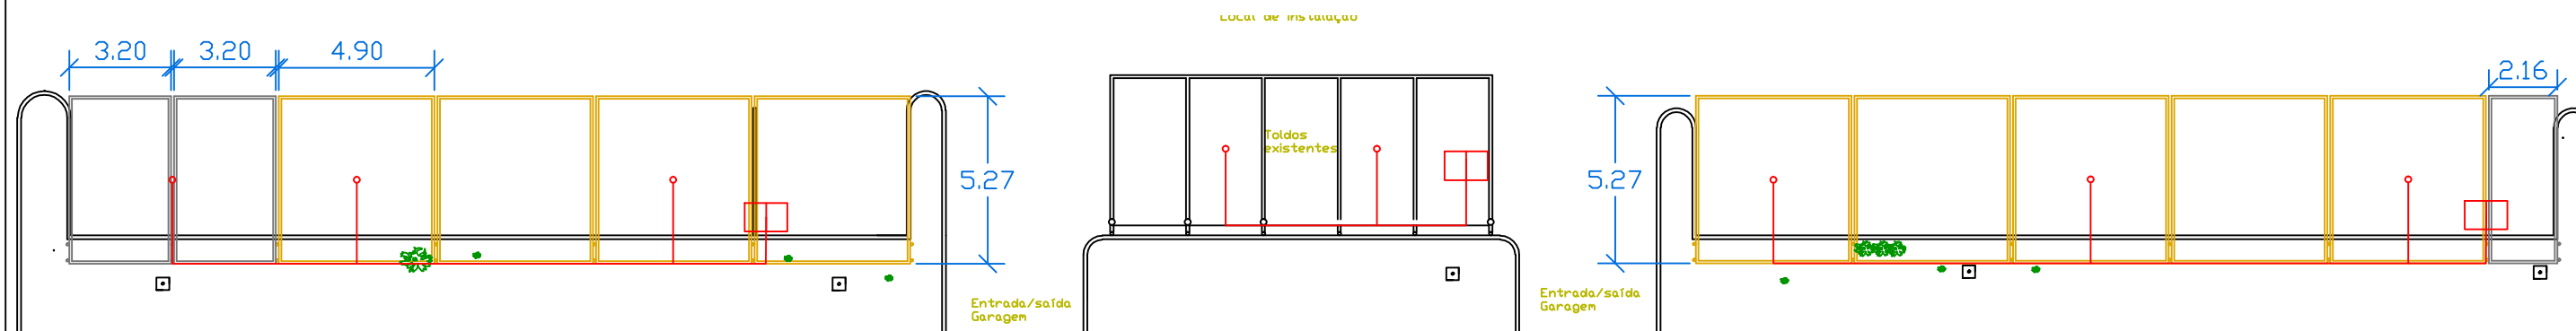

CÂMARA MUNICIPAL DE PORTO ALEGRE	
SOM - SEÇÃO DE OBRAS E MANUTENÇÃO	
REALOCAÇÃO DOS TOLDOS DO ESTACIONAMENTO AV. LOUREIRO DA SILVA, 255	
LOCAL DE INSTALAÇÃO	3/5
SEM ESCALA	SETEMBRO/2017