


Local de instalação

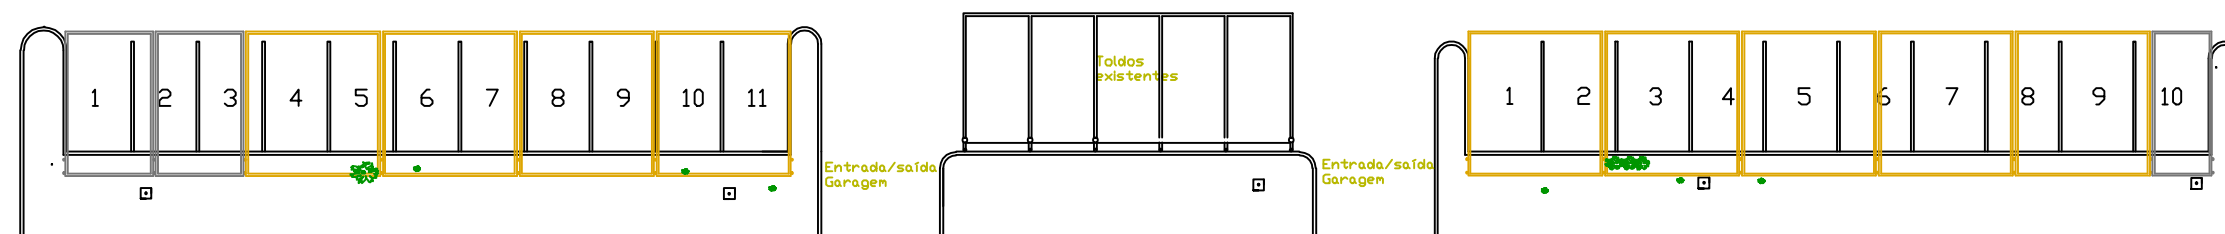

Toldo realocado



Toldos a serem confeccionados (det. 1)

CÂMARA MUNICIPAL DE PORTO ALEGRE

SOM - SEÇÃO DE OBRAS E MANUTENÇÃO

REALOCAÇÃO DOS TOLDOS DO ESTACIONAMENTO  
AV. LOUREIRO DA SILVA, 255

PLANTA GERAL

SEM ESCALA

SETEMBRO/2017

1/5

Espessura barras de suporte: 100mm  
 Espessura barras da lona: 80mm


Technical drawings of a table with a curved top and a rectangular top, showing dimensions in millimeters.

**Left Drawing (Curved Top):**

- Overall width: 5,27
- Width of the curved section: 2,96
- Width of the base: 0,9
- Height of the curved section: 2,4
- Height of the base: 0,5
- Leg diameter: Ø150mm
- Base diameter: Ø150mm
- Top diameter: Ø80mm
- Base diameter: Ø100mm

**Right Drawing (Rectangular Top):**

- Overall width: 3,2
- Width of the base: 0,4
- Height of the rectangular section: 2,4
- Height of the base: 0,5
- Leg diameter: Ø150mm
- Base diameter: Ø150mm
- Top diameter: Ø80mm
- Base diameter: Ø100mm

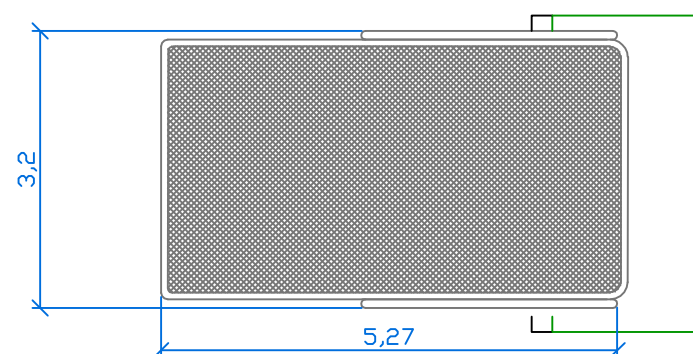


Technical drawing of a table with dimensions in meters (m) and millimeters (mm). The drawing includes a side view and a top view.

**Side View Dimensions:**

- Overall length: 5,27 m
- Distance from left edge to the start of the leg: 2,96 m
- Leg diameter: Ø100mm
- Leg height: 2,4 m
- Table top thickness: 0,05 m
- Distance from the start of the leg to the center of the leg: 0,5 m
- Distance from the center of the leg to the right edge of the table top: 0,9 m
- Overall width of the table top: 0,9 m
- Leg diameter at the base: Ø150mm

**Top View Dimensions:**

- Overall width: 2,16 m
- Distance from the center of the leg to the right edge of the table top: 0,4 m
- Table top thickness: 0,05 m
- Leg diameter at the base: Ø150mm

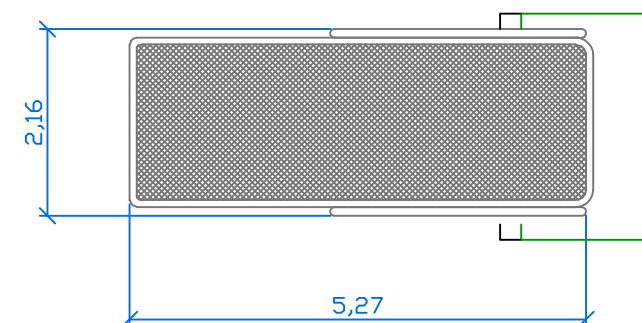


|   |               |     |
|---|---------------|-----|
| CÂMARA MUNICIPAL DE PORTO ALEGRE                                      |               |     |
| SOM - SEÇÃO DE OBRAS E MANUTENÇÃO                                     |               |     |
| REALOCAÇÃO DOS TOLDOS DO ESTACIONAMENTO<br>AV. LOUREIRO DA SILVA, 255 |               |     |
| DETALHE 1: TOLDOS A SEREM CONFECCIONADOS                              |               | 2/5 |
| SEM ESCALA  | SETEMBRO/2017 |     |

○ Lâmpadas LED 20W

— Eletroduto PVC  
Rígido 1/2"


— Toldos novos

— Toldos realocados

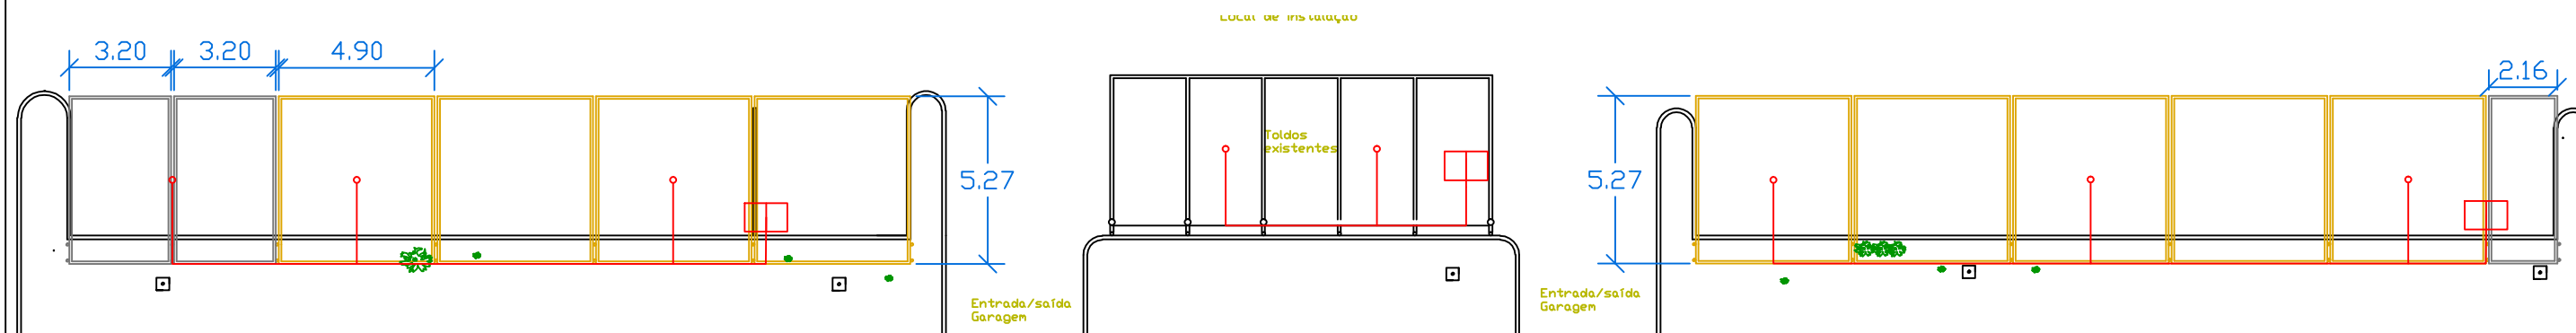


|   |               |
|---|---------------|
| CÂMARA MUNICIPAL DE PORTO ALEGRE                                      |               |
| SOM - SEÇÃO DE OBRAS E MANUTENÇÃO                                     |               |
| REALOCAÇÃO DOS TOLDOS DO ESTACIONAMENTO<br>AV. LOUREIRO DA SILVA, 255 |               |
| LOCAL DE INSTALAÇÃO   | 3/5           |
| SEM ESCALA  | SETEMBRO/2017 |


Espessura barras de suporte: 100mm  
 Espessura barras da lona: 80mm

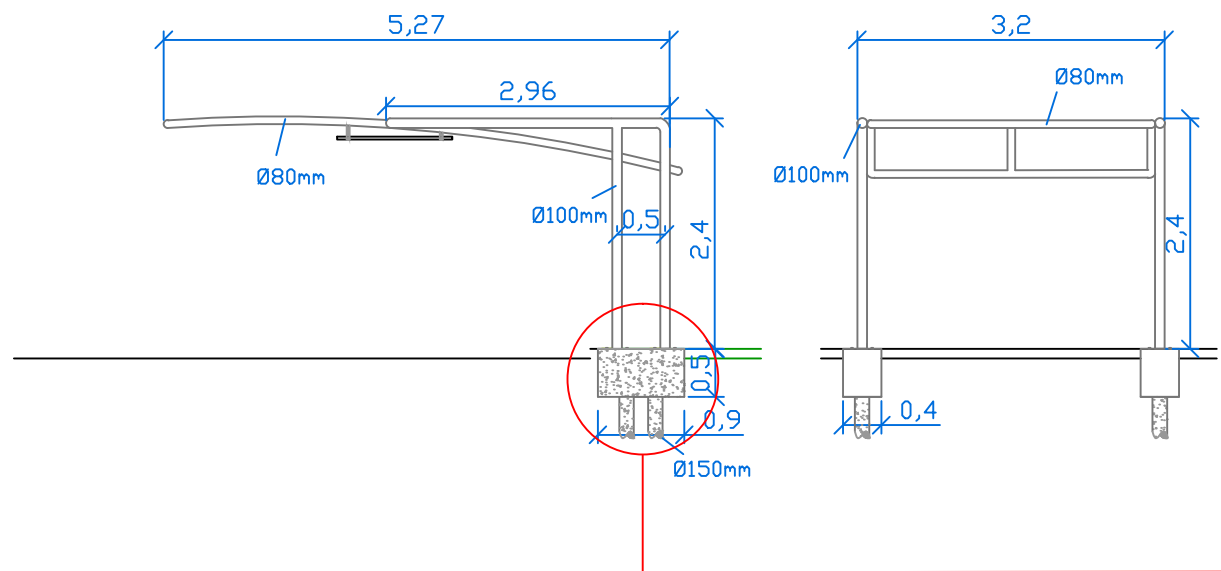

Corte lateral bloco com microestacas

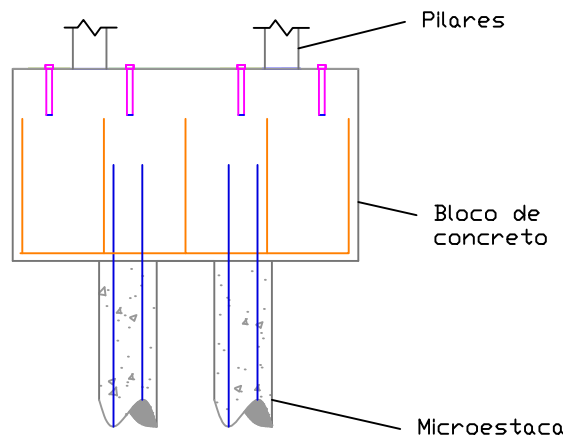


Corte superior bloco com microestacas

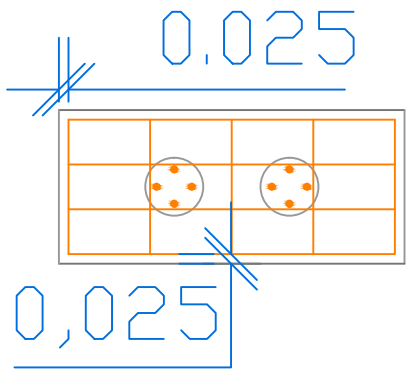

- Armadura do bloco Ø10mm
- Armadura de espera das microestacas Ø10mm
- Parafusos de fixação dos pilares

|   |               |     |
|---|---------------|-----|
| CÂMARA MUNICIPAL DE PORTO ALEGRE                                      |               |     |
| SOM - SEÇÃO DE OBRAS E MANUTEÇÃO                                      |               |     |
| REALOCAÇÃO DOS TOLDOS DO ESTACIONAMENTO<br>AV. LOUREIRO DA SILVA, 255 |               |     |
| DETALHE DOS BLOCOS DE FUNDAÇÃO  |               | 4/5 |
| SEM ESCALA  | SETEMBRO/2017 |     |

# Detalhe de fixação da luminária

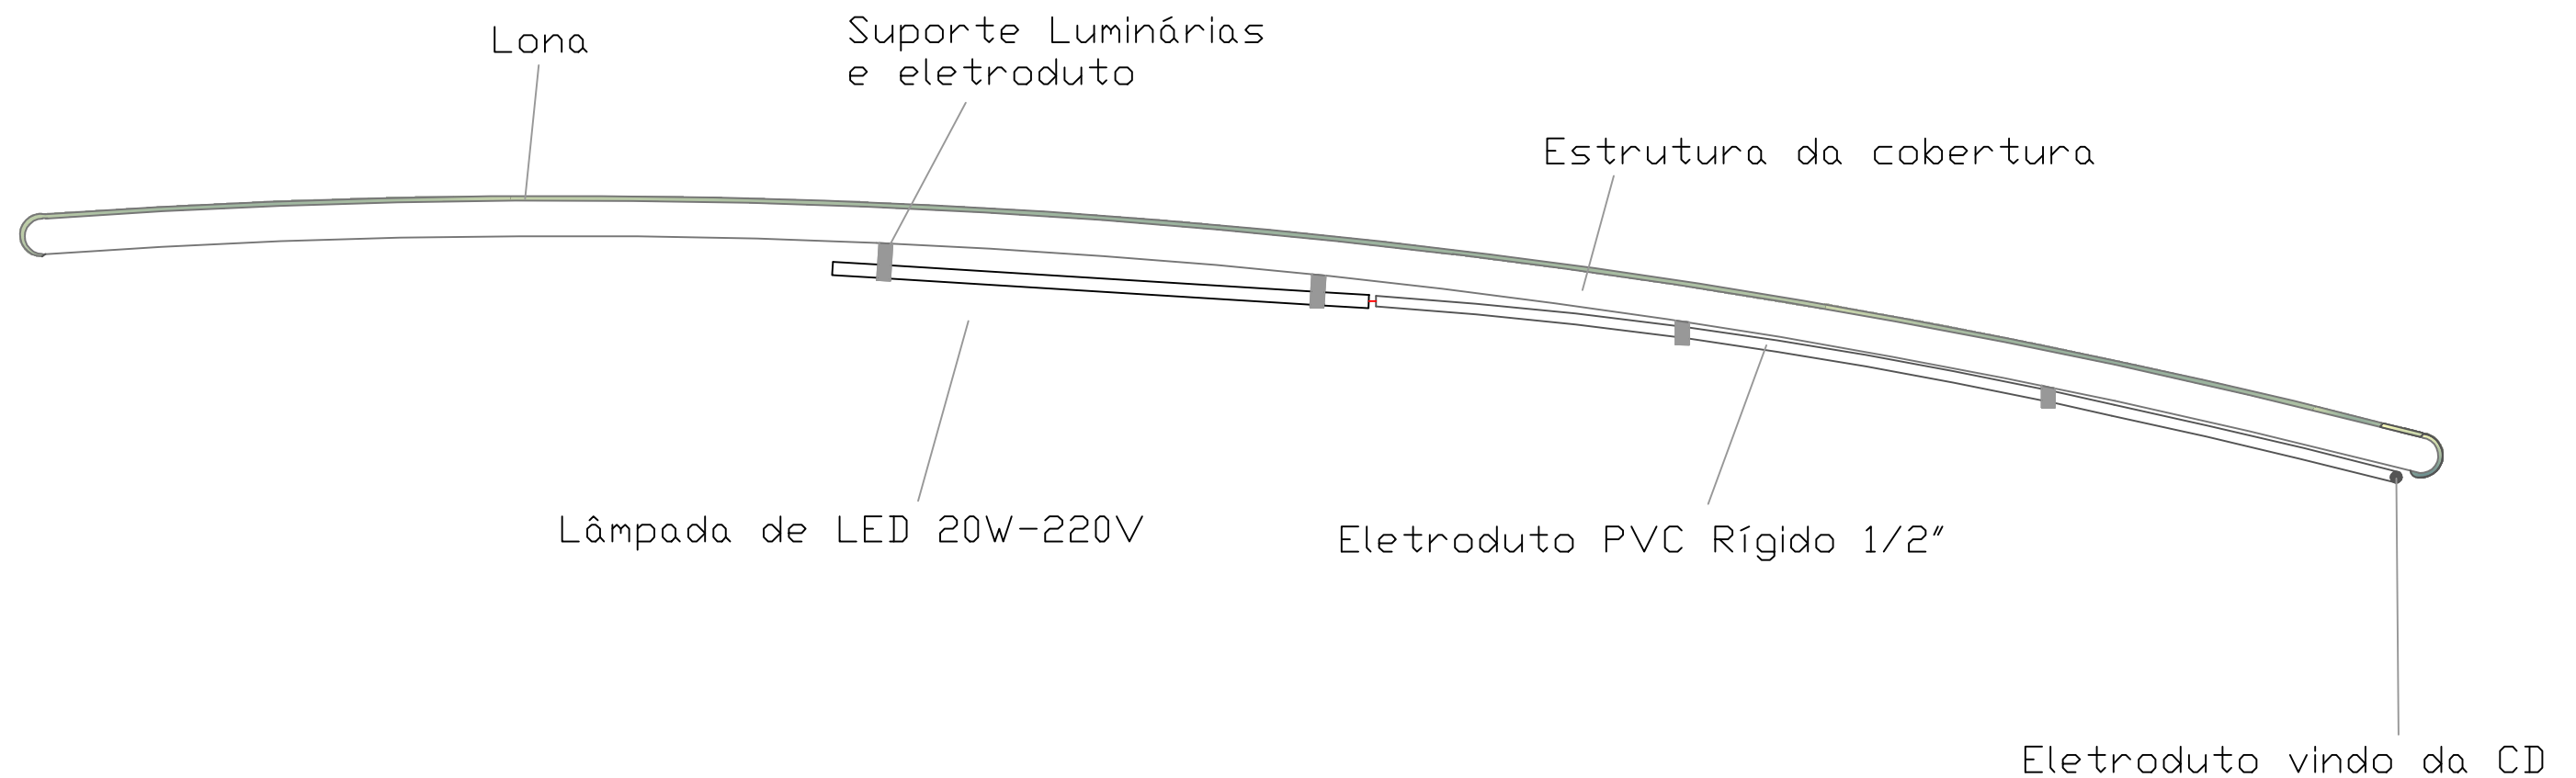

|   |     |
|---|-----|
| CÂMARA MUNICIPAL DE PORTO ALEGRE                                      |     |
| SOM - SEÇÃO DE OBRAS E MANUTEÇÃO                                      |     |
| REALOCAÇÃO DOS TOLDOS DO ESTACIONAMENTO<br>AV. LOUREIRO DA SILVA, 255 |     |
| DETALHE DE FIXAÇÃO DAS LUMINÁRIAS                                     | 5/5 |
| SEM ESCALA  |     |
| SETEMBRO/2017   |     |