


Detalhe de fixação da luminária

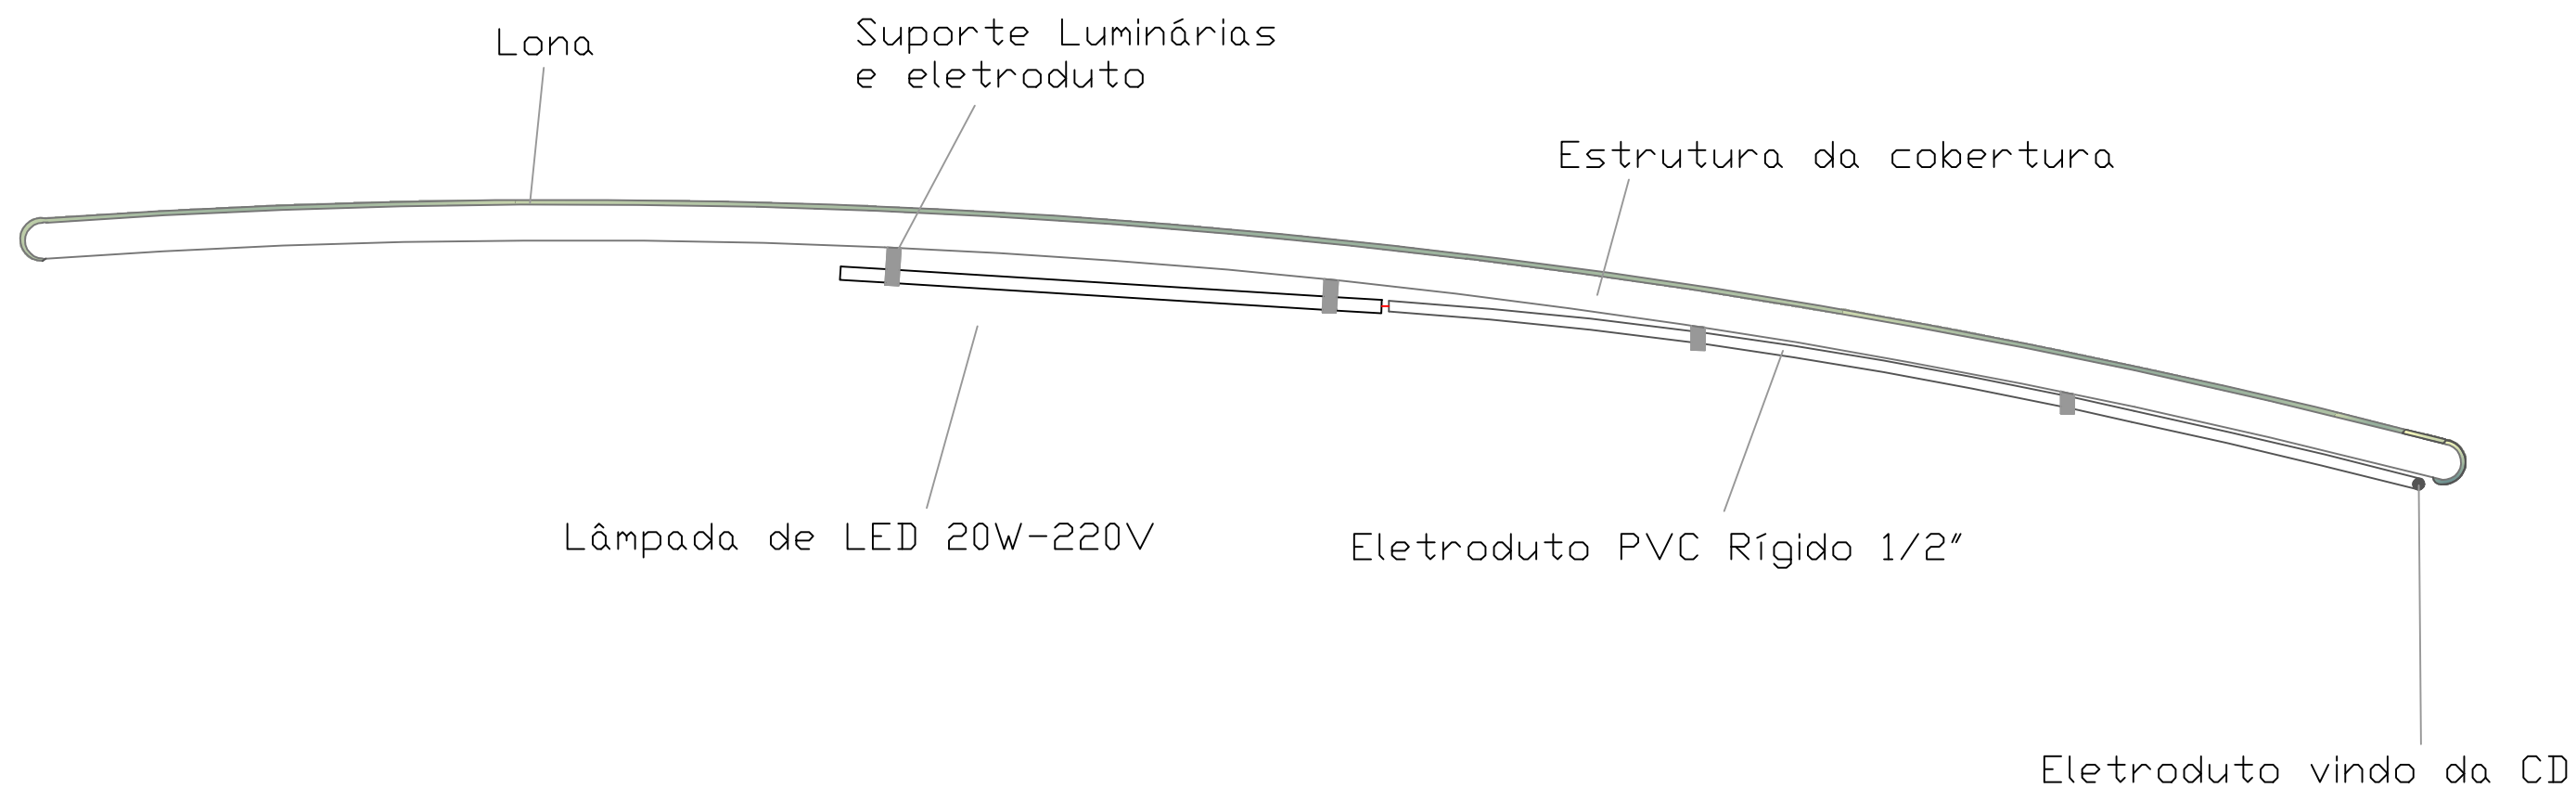

CÂMARA MUNICIPAL DE PORTO ALEGRE	
SOM - SEÇÃO DE OBRAS E MANUTENÇÃO	
REALOCAÇÃO DOS TOLDOS DO ESTACIONAMENTO AV. LOUREIRO DA SILVA, 255	
DETALHE DE FIXAÇÃO DAS LUMINÁRIAS	5/5
SEM ESCALA	
SETEMBRO/2017	