


Local de instalação

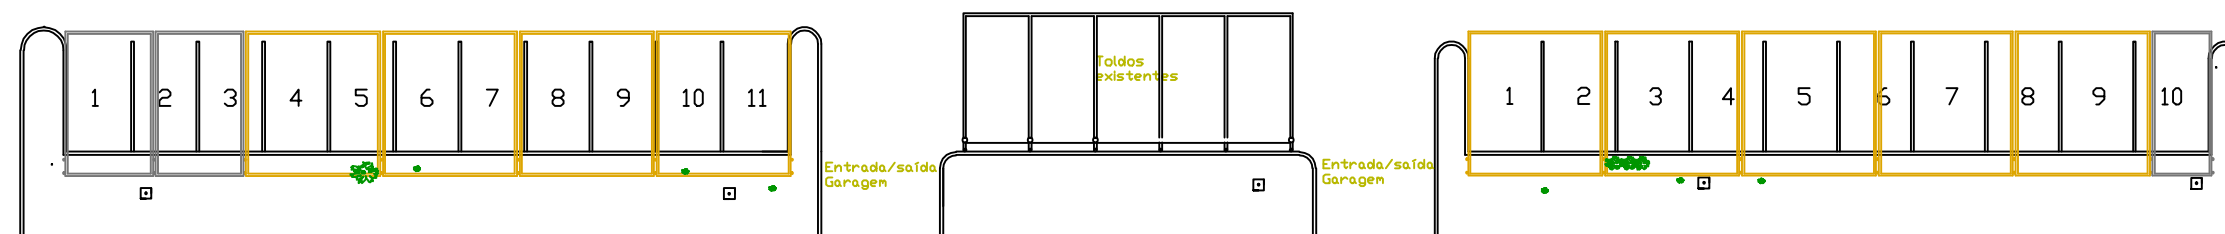

Toldo realocado



Toldos a serem confeccionados (det. 1)

CÂMARA MUNICIPAL DE PORTO ALEGRE

SOM - SEÇÃO DE OBRAS E MANUTENÇÃO

REALOCAÇÃO DOS TOLDOS DO ESTACIONAMENTO
AV. LOUREIRO DA SILVA, 255

PLANTA GERAL

SEM ESCALA

SETEMBRO/2017

1/5