

## DETALHE 12 - RIPADO E ILUMINAÇÃO

Ripado sobre vão de acesso ao Plenário


Estrutura para fixação de ripas na parte mais alta do corredor

Ripas fixadas no forro

Luminária perfil de LED encaixado entre ripas [teto] Comprimento 1m

Luminária perfil de LED encaixado entre ripas [painel] Comprimento 2m

Painéis e portas em BP ripado

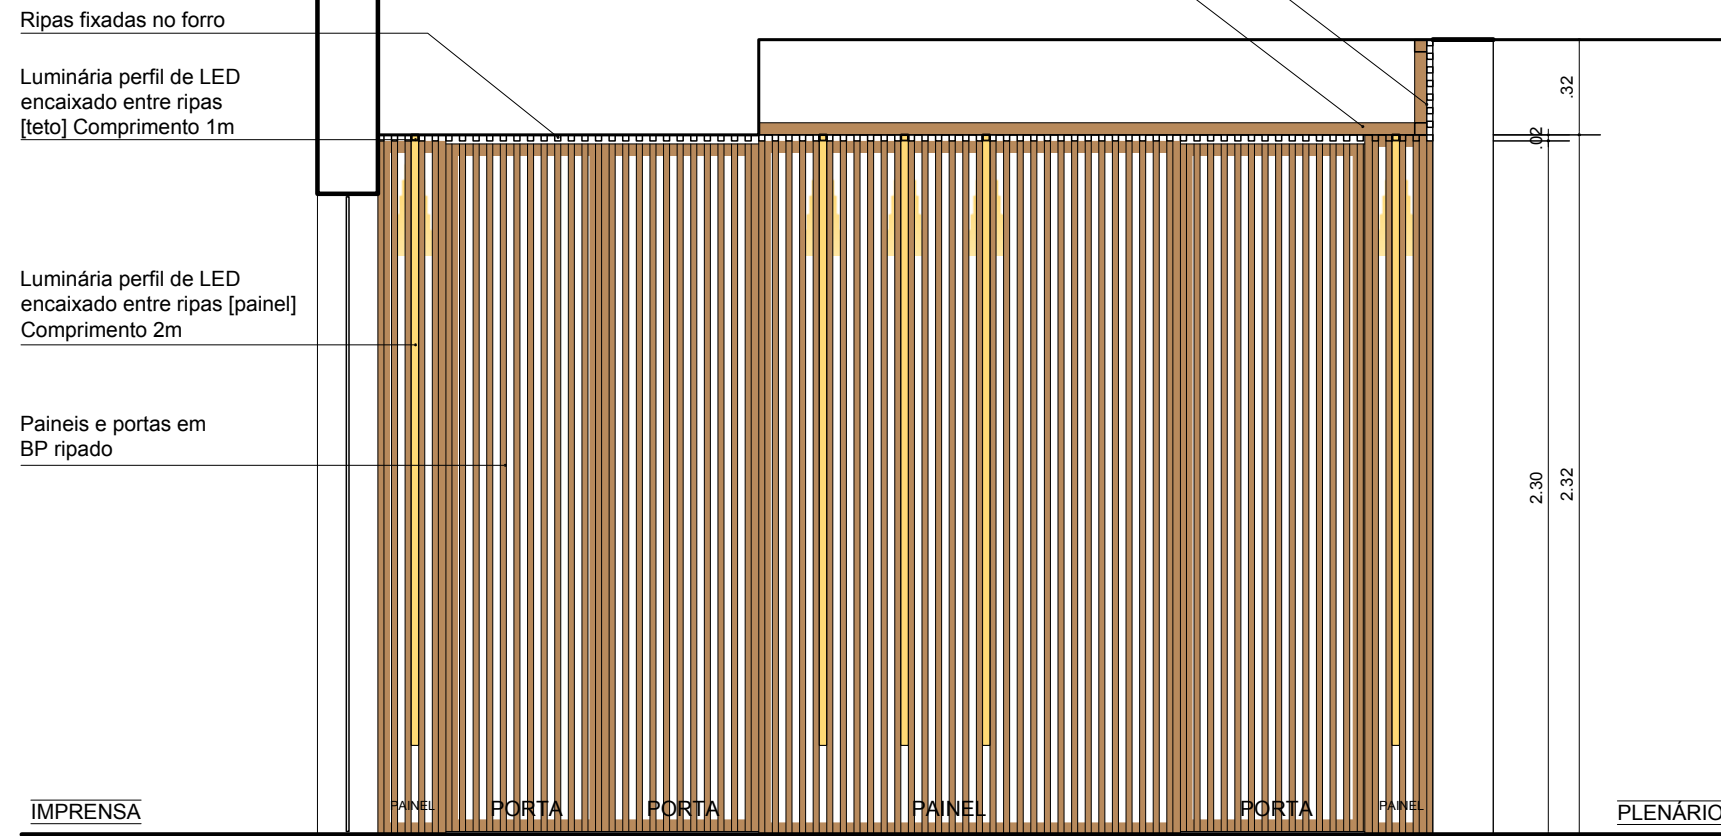


VISTA 1  
Esc.: 1:25

Ripas fixadas no forro


Estrutura para fixação de ripas na parte mais alta do corredor

Luminária perfil de LED encaixado entre ripas [teto] Comprimento 1m


Pintura branca

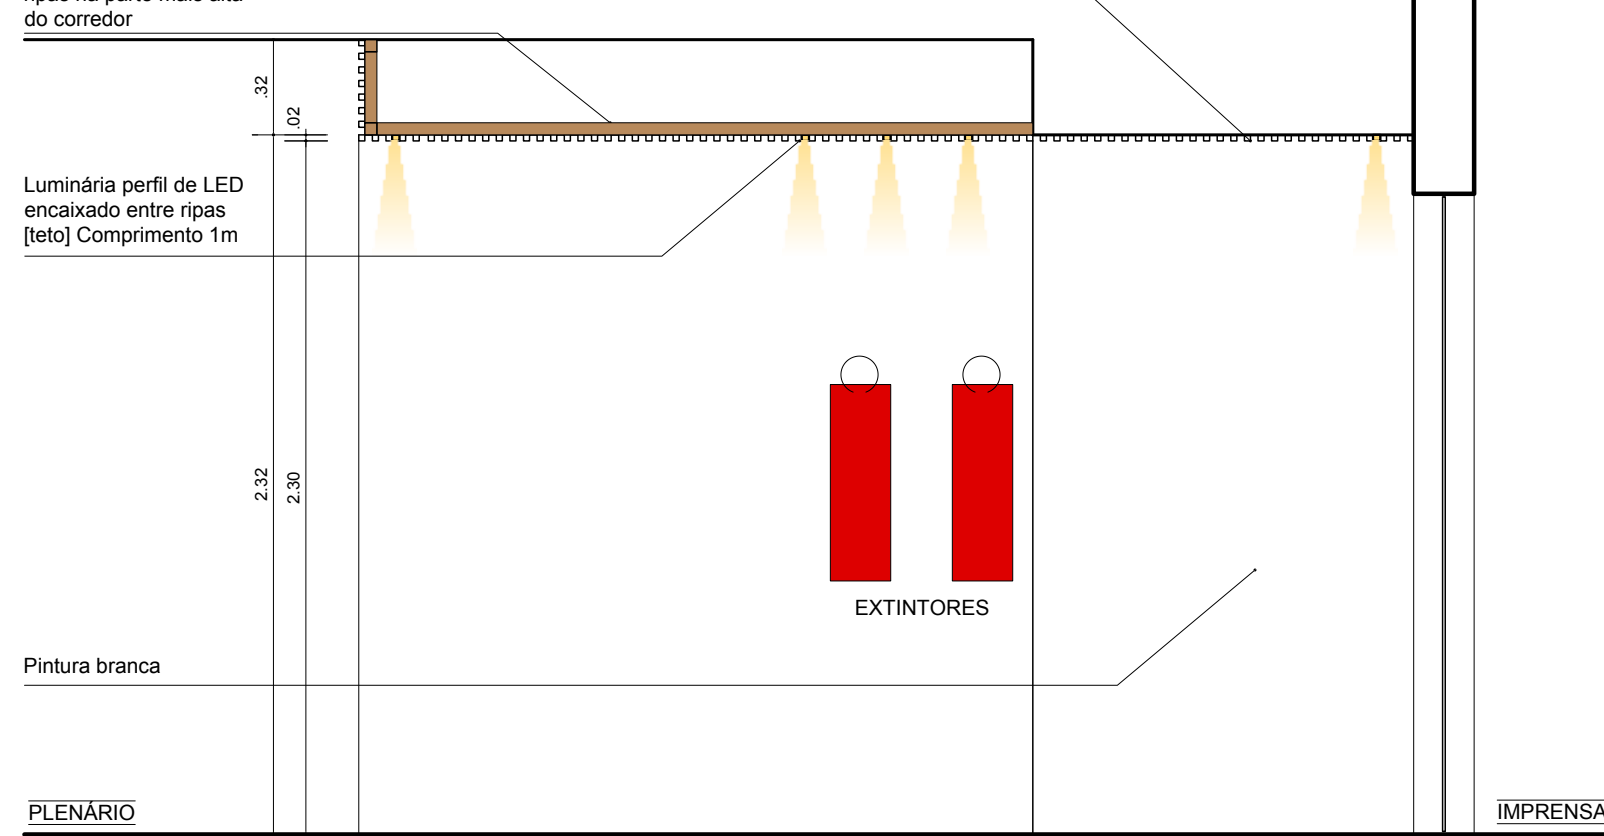


VISTA 2  
Esc.: 1:25

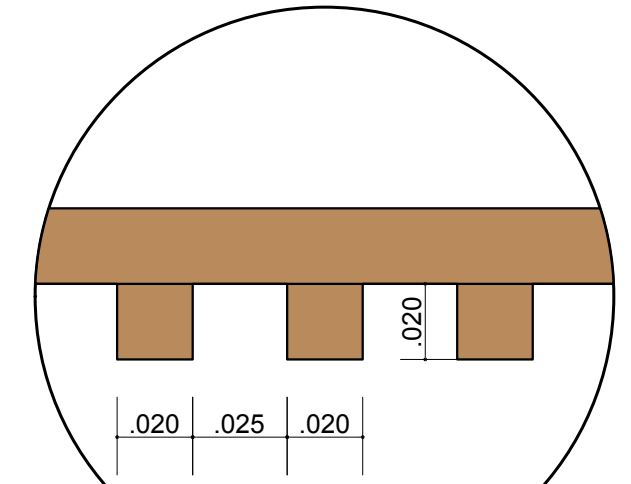


DETALHE RIPADO  
Esc.: 1:2

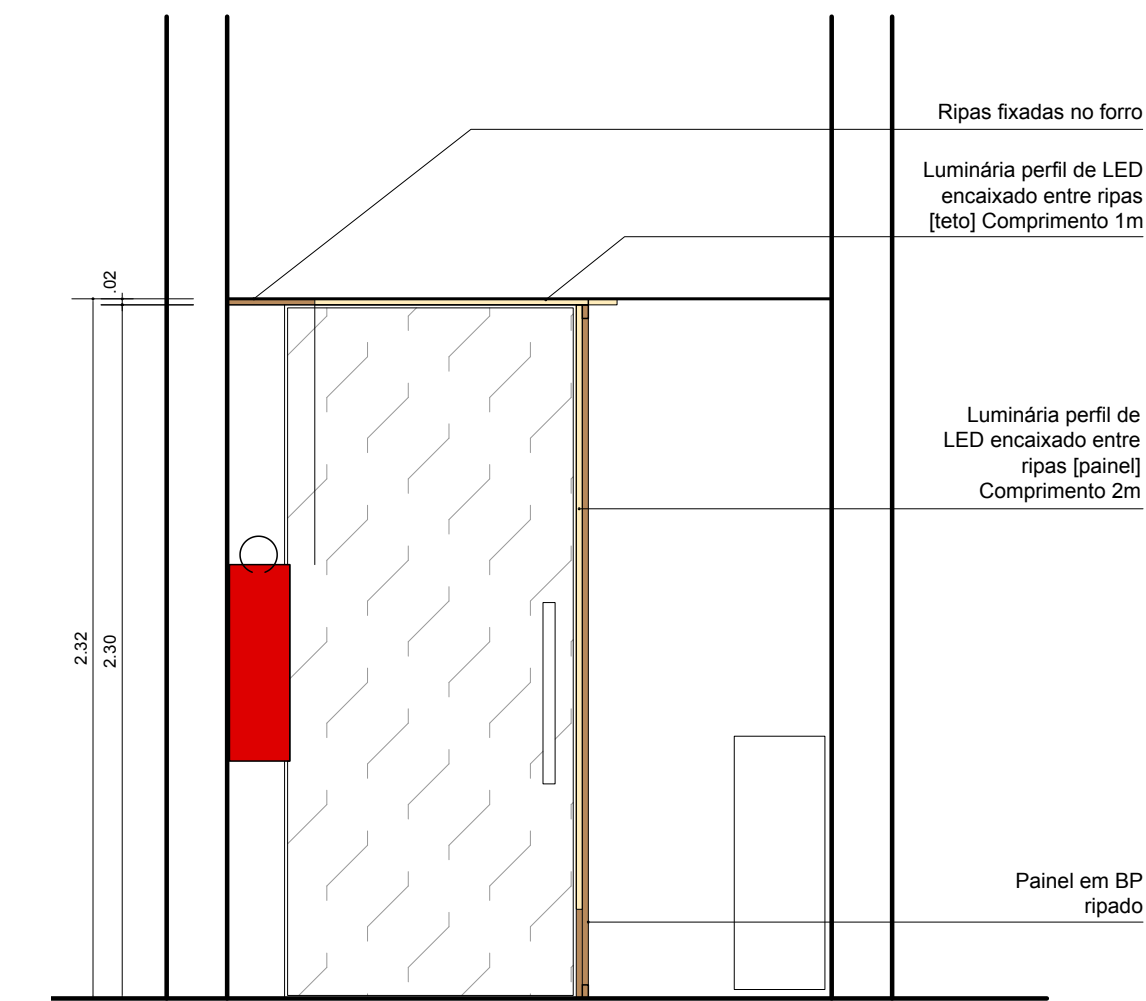


VISTA 3  
Esc.: 1:25

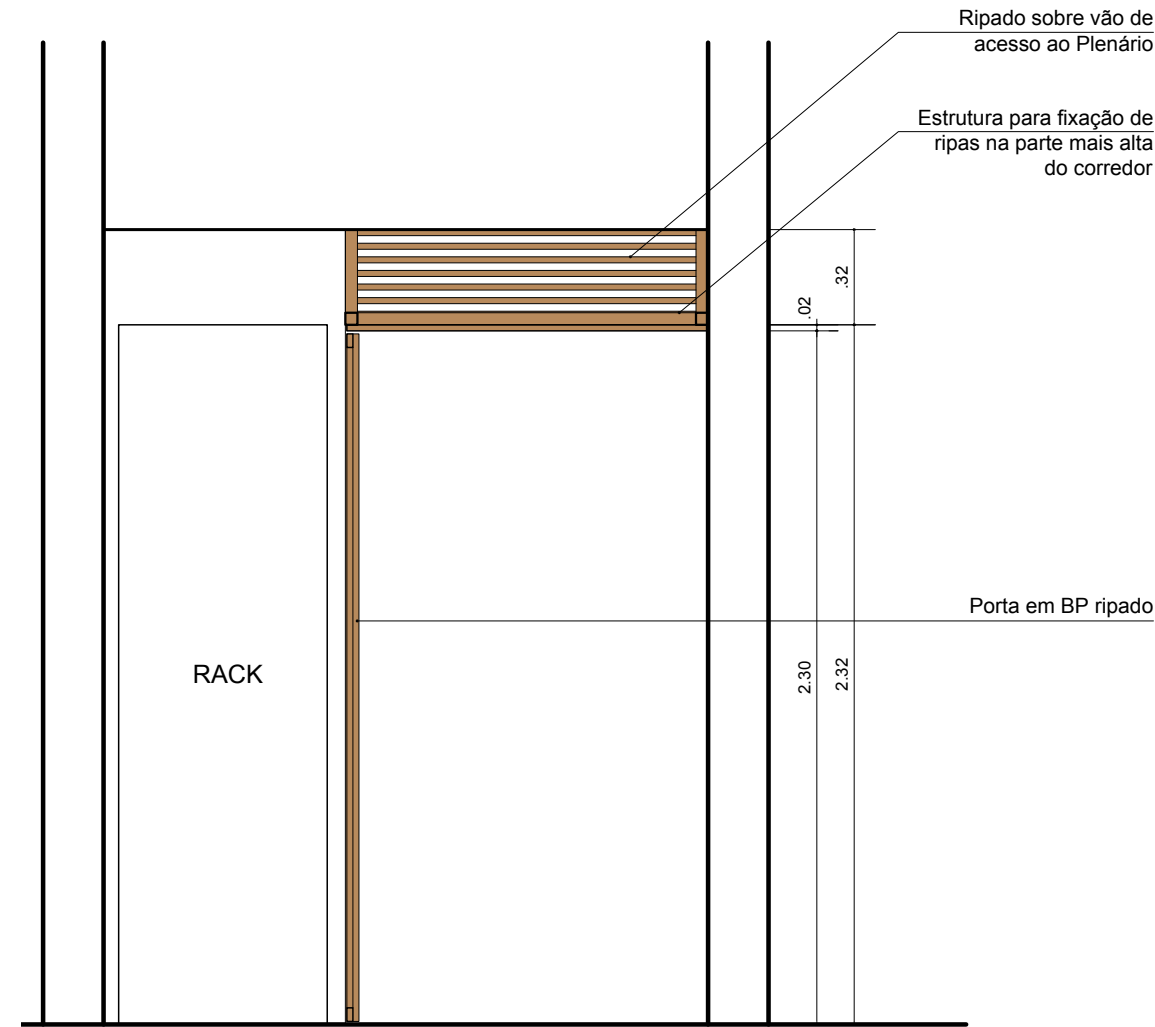

VISTA 4  
Esc.: 1:25

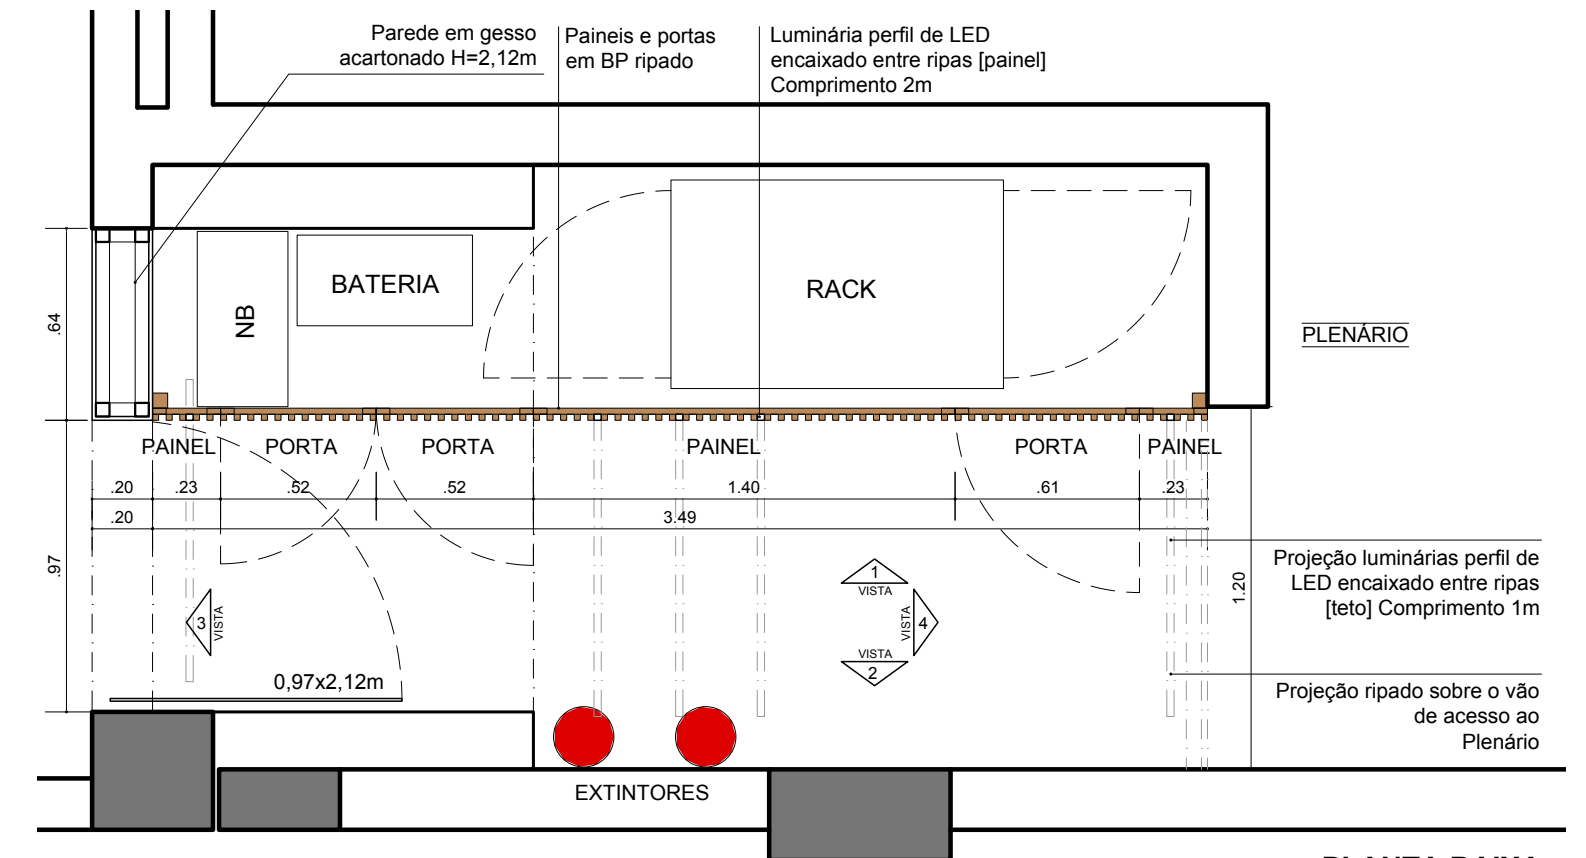

PLANTA BAIXA  
Esc.: 1:25

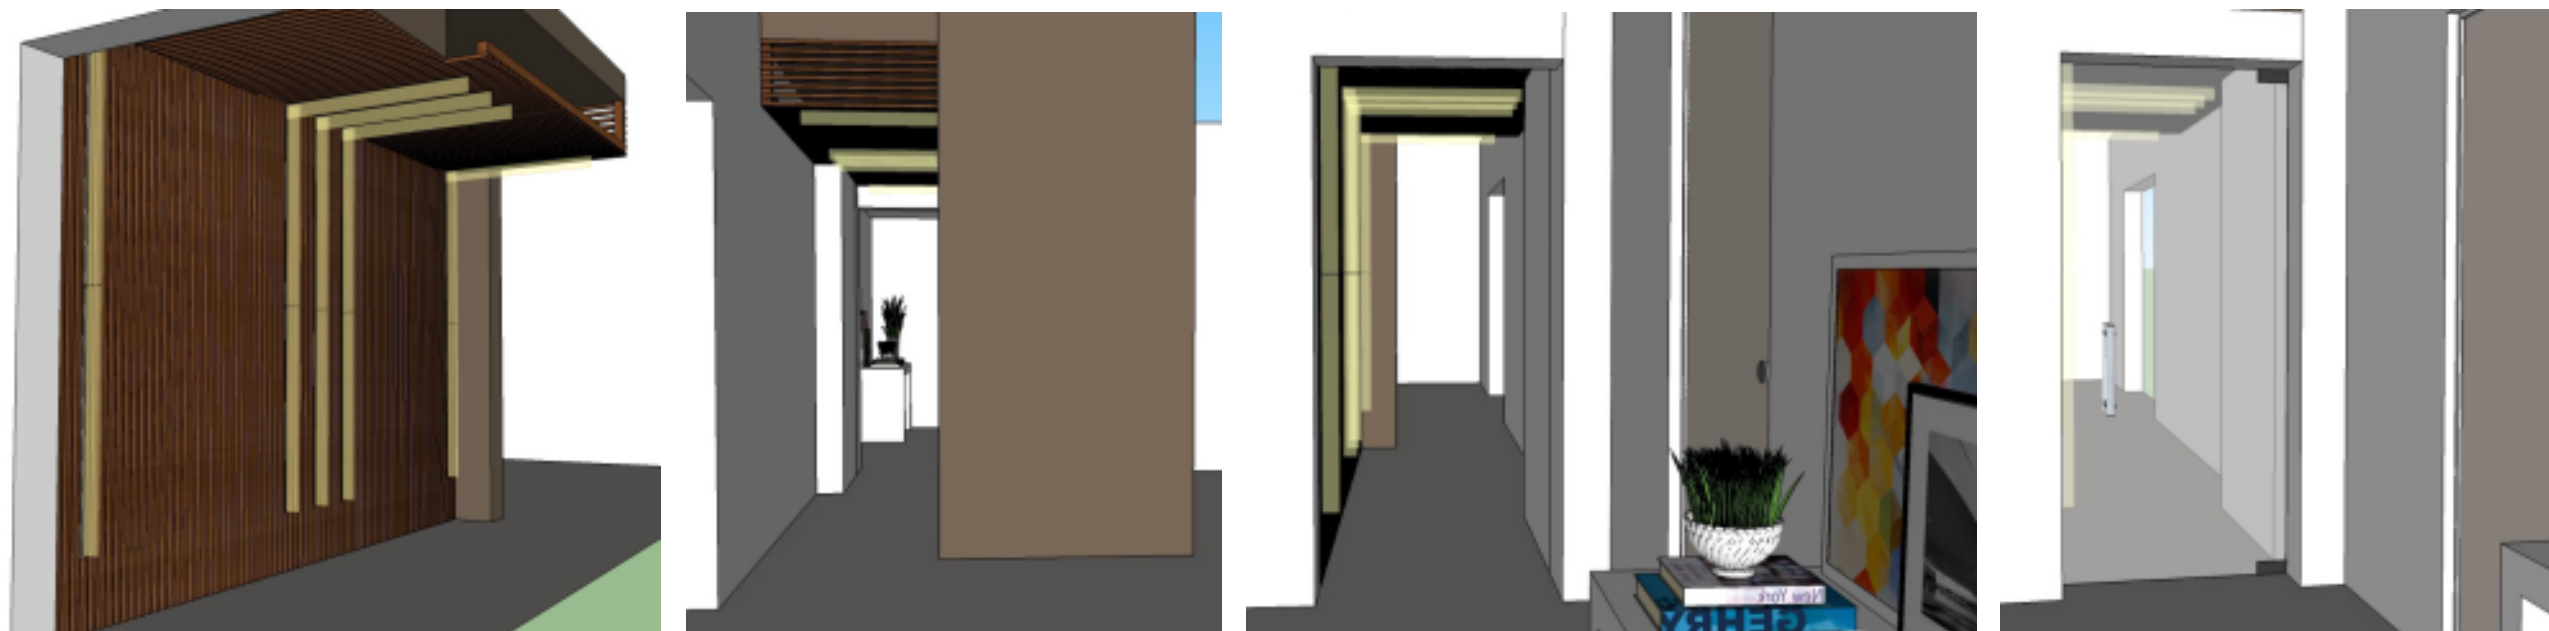

CÂMARA MUNICIPAL DE PORTO ALEGRE  
SEÇÃO DE OBRAS E MANUTENÇÃO – SOM –

### PROJETO 'SALA DAS AUTORIDADES'

END: Av. Loureiro da Silva, 255


PROJETO: ARQ. FERNANDA L. COSTI – CAU: A57986-6  
ARQ. FLÁVIA F. HAASE – CAU: A15155-6

DATA: JUNHO/2019

ESCALA: INDICADAS

A05

**DETALHE 8 - LETREIRO**

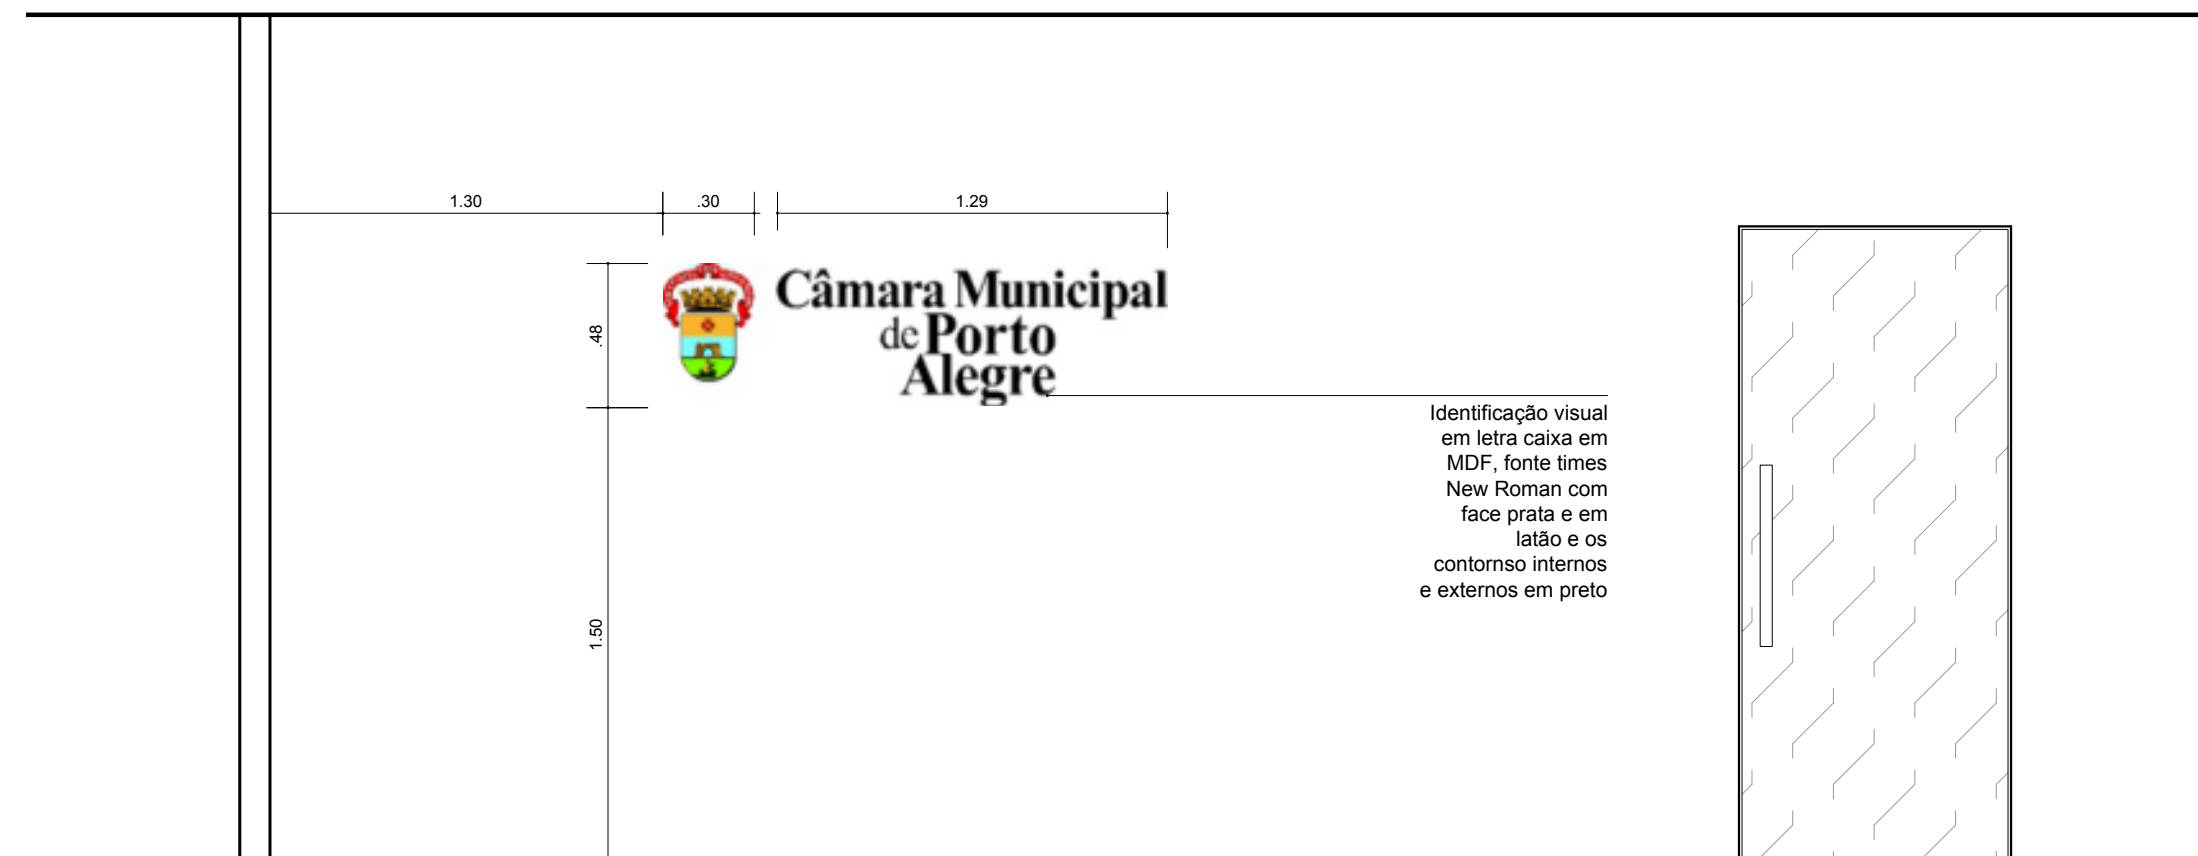


**VISTA LETREIRO**  
Esc.: 1:25



**DETALHE 11 - APARADOR**

Aparador em MDF com acabamento em BP Carvalho Avelã ou equivalente

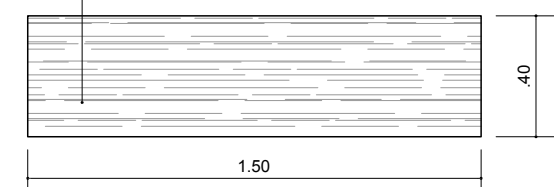

**PLANTA BAIXA**  
Esc.: 1:25

Aparador em MDF com acabamento em BP Carvalho Avelã ou equivalente



**VISTA FRONTAL**  
Esc.: 1:25



CÂMARA MUNICIPAL DE PORTO ALEGRE  
SEÇÃO DE OBRAS E MANUTENÇÃO – SOM –

**PROJETO 'SALA DAS AUTORIDADES'**


**END: Av. Loureiro da Silva, 255**

PROJETO: ARQ. FERNANDA L. COSTI – CAU: A57986-6  
ARQ. FLÁVIA F. HAASE – CAU: A15155-6

DATA: JUNHO/2019

ESCALA: INDICADAS

**A05**

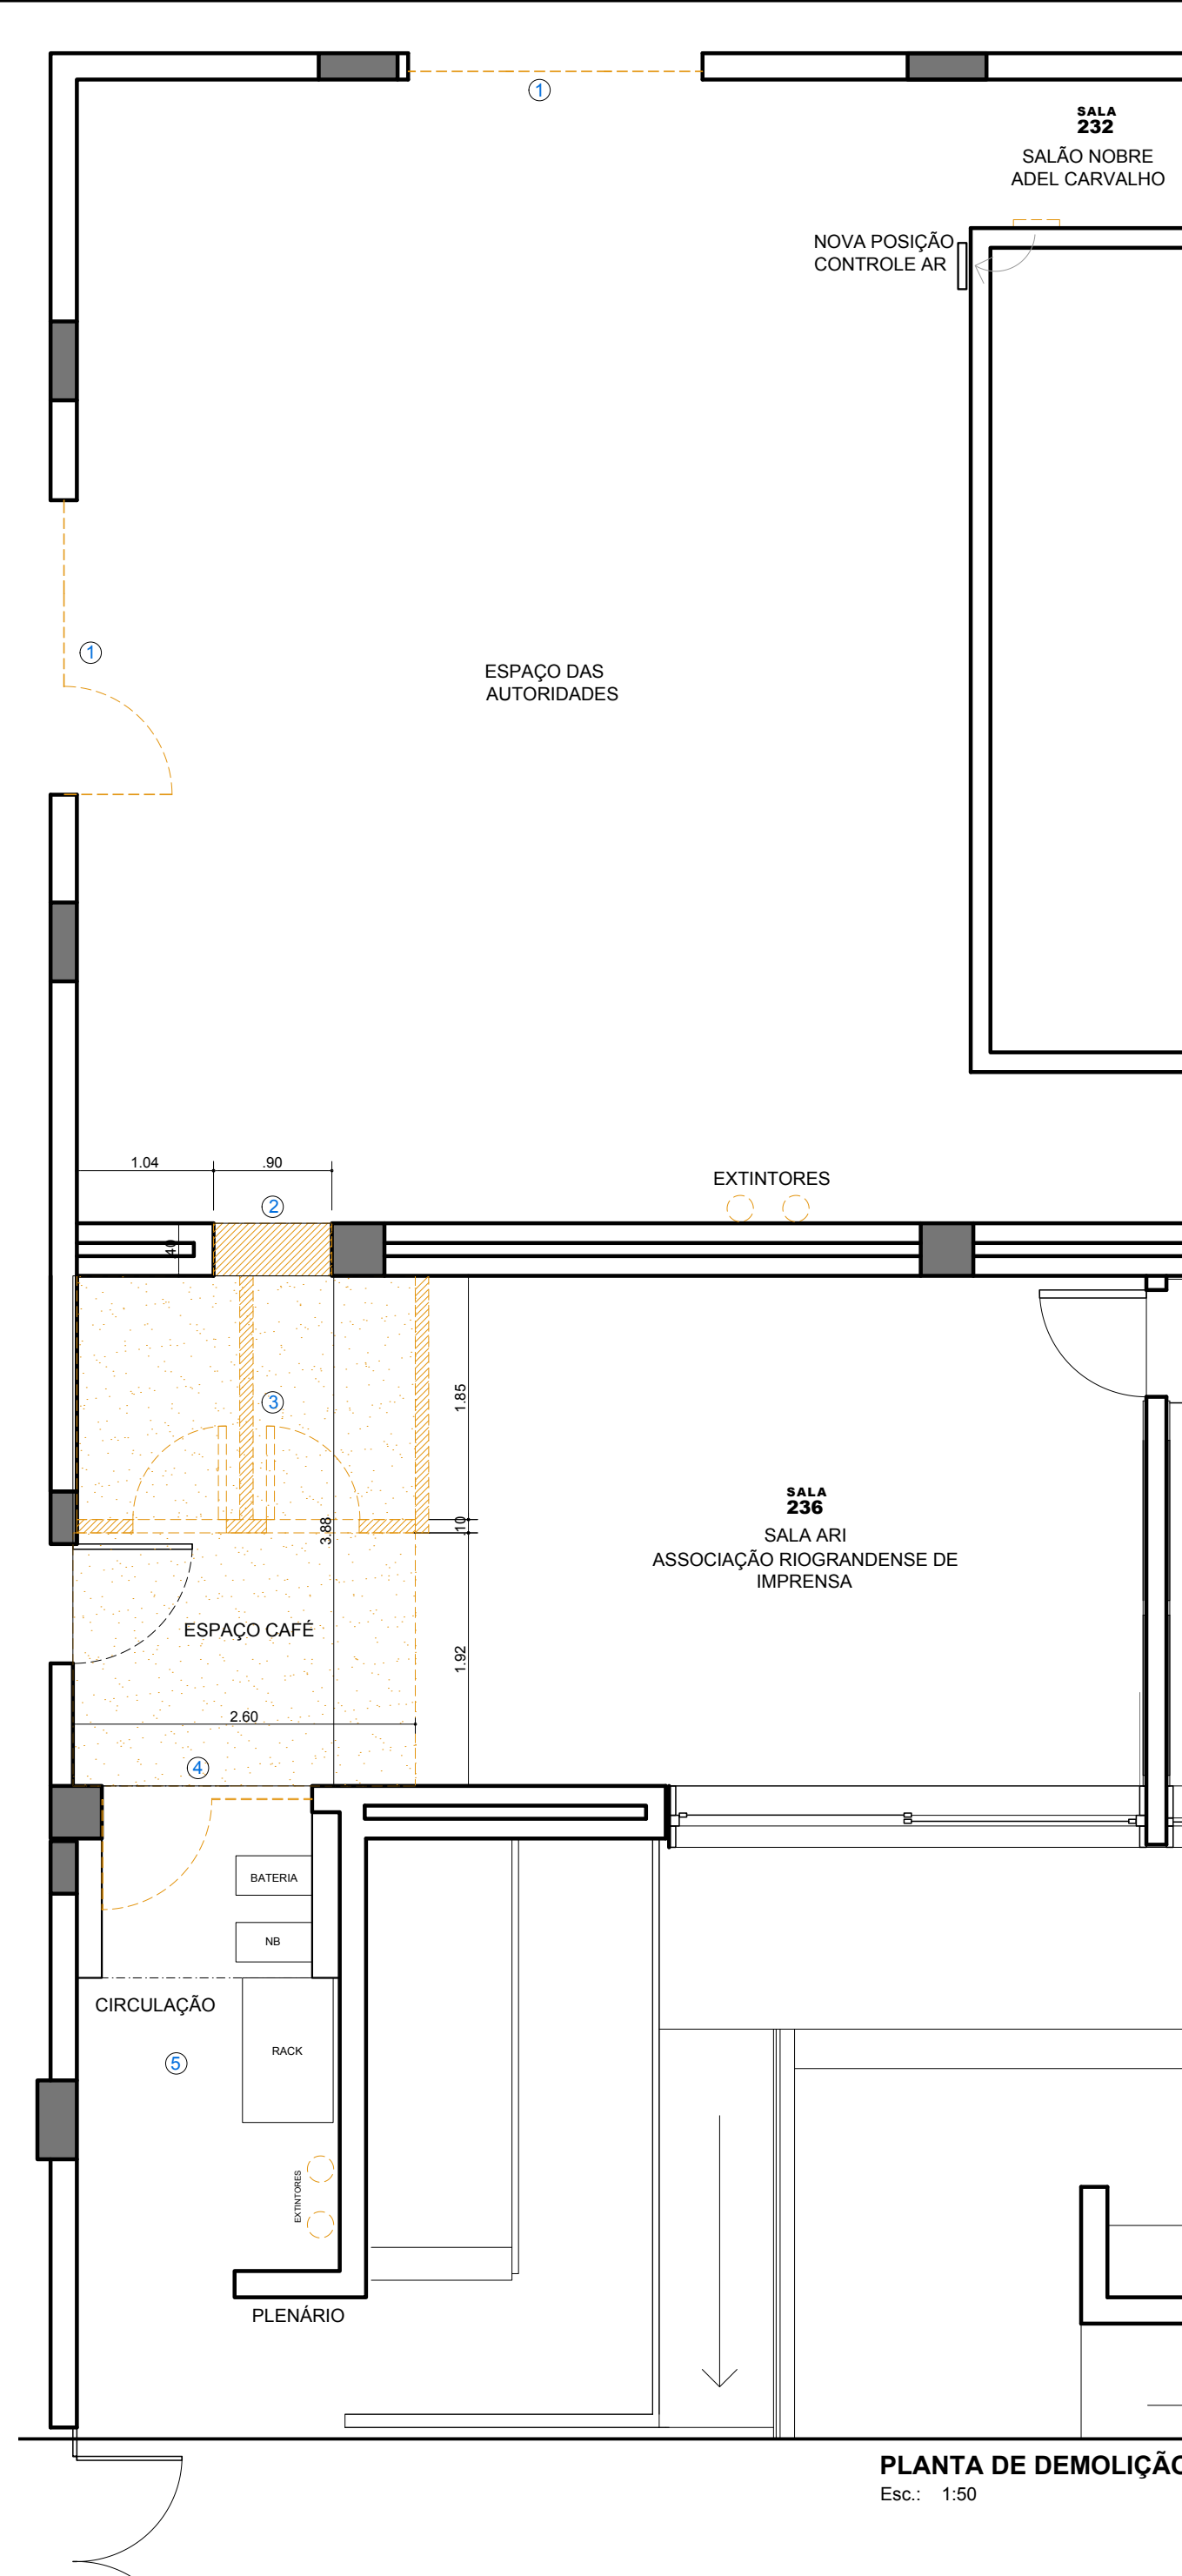

**PLANTA DE DEMOLIÇÃO**  
Esc.: 1:50

**SERVIÇOS**

- ① Retirar esquadria de vidro e painéis de vidro existente.  
-3 painéis fixos [2,24x2,10 total]  
-2 painéis fixos + 1 porta [2,24x2,10 total]
- ② Remover rodapé.  
Demolir parede, criando vão de 0,90x2,10 e fazer arremates laterais com emboço e massa única.  
Rebaixo de 2 cm no piso para encaixe de soleira.
- ③ Remover rodapé.  
Remover divisórias de gesso existentes. [portas deverão ser removidas com cuidado pois serão reaproveitadas no fraldário]  
Remover forro de gesso. [manter instalações existentes]
- ④ Remover esquadria de vidro (1,60 x 2,12) para ser reutilizada no mesmo ambiente.
- ⑤ Relocação de extintores de incêndio existentes.  
Movimentação de rack, no-break e bateria. [Deverá ser acompanhada por Equipe de Informática e UNITEL]

CÂMARA MUNICIPAL DE PORTO ALEGRE  
SEÇÃO DE OBRAS E MANUTENÇÃO – SOM –

**PROJETO 'SALA DAS AUTORIDADES'**


**END: Av. Loureiro da Silva, 255**

PROJETO: ARQ. FERNANDA L. COSTI – CAU: A57986-6  
ARQ. FLÁVIA F. HAASE – CAU: A15155-6

DATA: JUNHO/2019

ESCALA: INDICADAS

**A01**

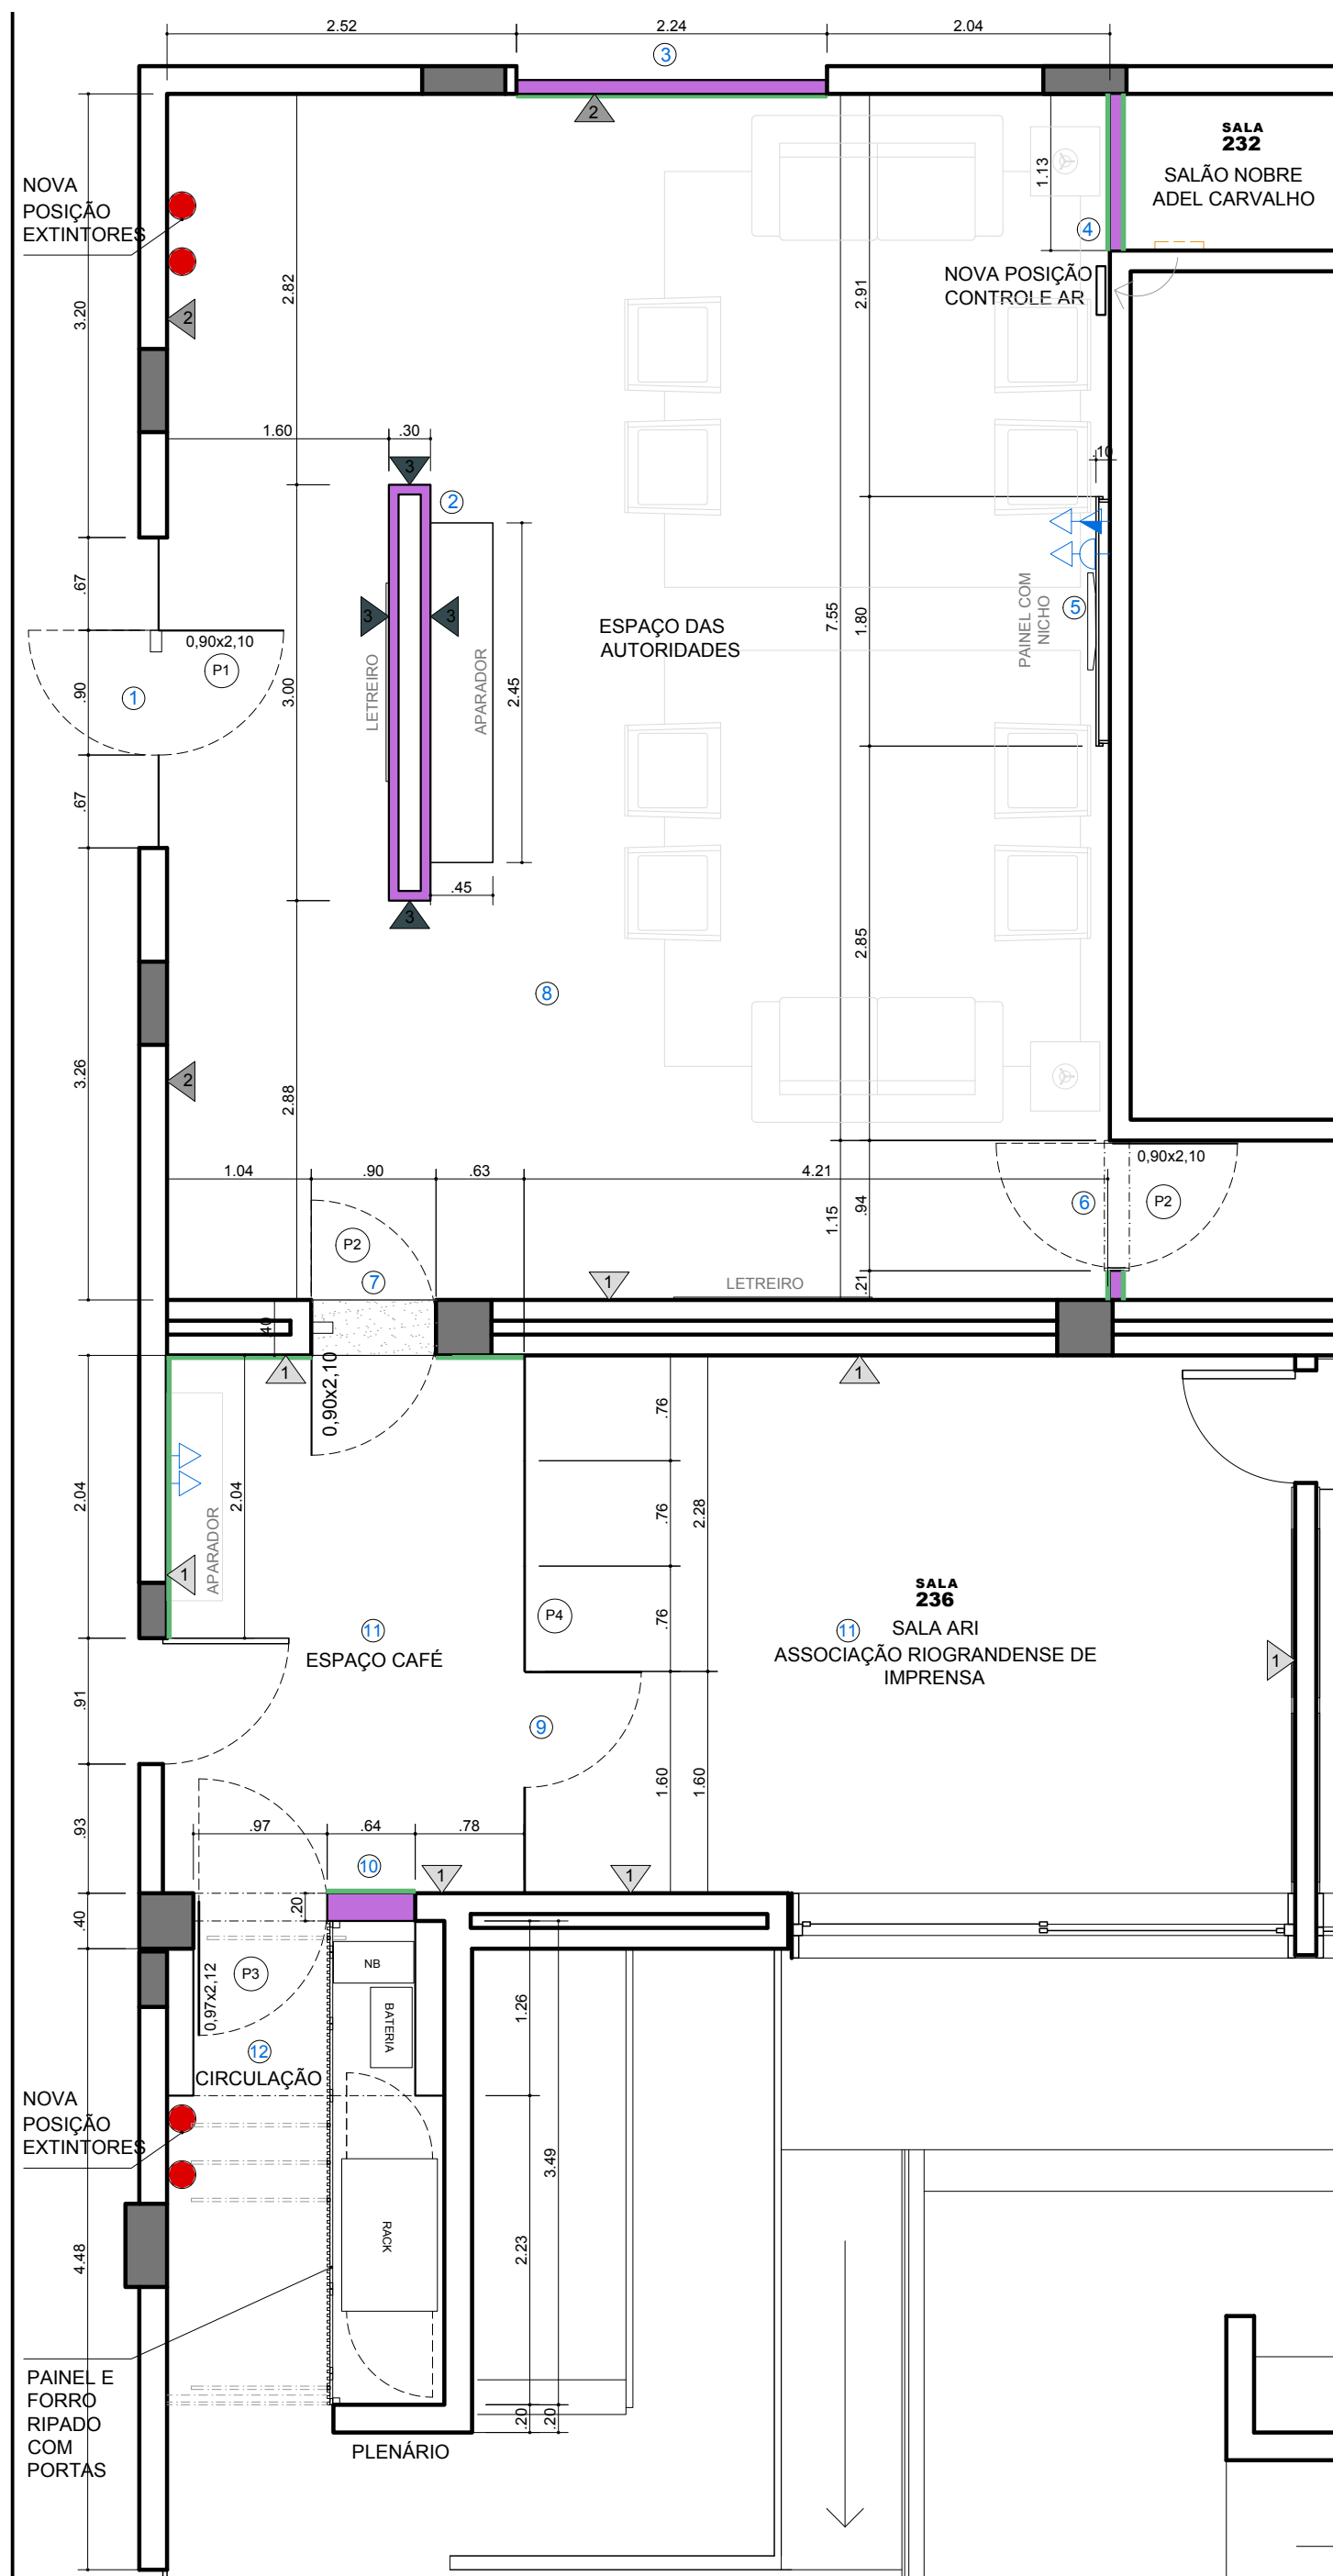

**PLANTA DE EXECUÇÃO**  
Esc.: 1:50

**SERVIÇOS**

- 1 Instalação de esquadria de vidro incolor 10mm temperado, com duas partes fixas e porta vai-e-vem [0,90x2,24m]
- 2 Instalação de volume em gesso acartonado, com pintura. [ver detalhes]  
Instalação letra caixa [ver detalhe 2]  
Instalação de espelho lapidado reto 6mm.  
Instalação de aparador.
- 3 Instalação de parede em gesso acartonado 10cm [h=2,20m]  
Instalação de rodapé igual ao existente.
- 4 Instalação de gesso acartonado 10cm até o forro. [h=2,80m]  
Alterar posição do controle de ar condicionado existente.  
Instalação de rodapé igual ao existente.
- 5 Instalação de painel em BP Branco para TV. [2,00x2,80m - Prof. 10cm] [ver detalhes] e de um nicho de MDF.  
Instalação de tomadas para TV e equipamentos.  
Instalação de ponto de luz e interruptor para fita de LED.  
Aplicação de revestimento, tipo mosaico, na parede existente. [ver detalhes]  
Manutenção do rodapé existente.
- 6 Instalação de porta de vidro vai-e-vem [0,90x2,10m]  
Instalação de requadro em BP Branco em todo vão. [ver detalhes]  
Instalação de gola e verga em gesso acartonado 10cm.  
Instalação de rodapé igual ao existente.
- 7 Instalação de porta de vidro vai-e-vem [0,90x2,10m], após abertura de vão na parede, execução de verga e arremate nas laterais com chapisco e massa única.  
Instalação de soleira em mármore branco.
- 8 Instalação letra caixa + brasão [ver detalhe 8]  
Pintura da sala, na cores cinza e branco.  
Deslocamento e fixação de extintores.
- 9 Reinstalação de esquadria de vidro existente.  
Instalação de 3 painéis fixos de vidro junto a esquadria de vidro existente. [2,10x0,76m cada]
- 10 Instalação de parede em gesso acartonado 20cm.  
Instalação de porta de vidro vai-e-vem [0,97x2,12m]  
Instalação de rodapé igual ao existente.
- 11 Pintura das salas na cor branca.  
Instalação e pintura de forro de gesso. [h=2,41]  
Instalação de rodapé igual ao existente.  
Instalação de 2 tomadas baixas para cafeteiras.  
Instalação de aparador.
- 12 Instalação de estrutura ripada com aberturas na parede e no teto.  
Instalação de perfis de iluminação em LED, fiação e interruptor.  
Deslocamento de Rack [deverá ser acompanhado por Equipe de Informática da Câmara e UNITEL].  
Deslocamento e fixação de extintores.

**LEGENDA:**


Rodapé a ser colocado [igual ao existente]  
Gesso Acartonado

**LEGENDA:**

- Tomada Baixa H=0,35m
- Tomada Média H=1,10m
- Ponto de Luz para fita de LED H=1,1m

**LEGENDA:**

- Pintura Branca
  - Pintura Cinza
  - Azul
- OBS: Referência das cores constam na Especificação Técnica

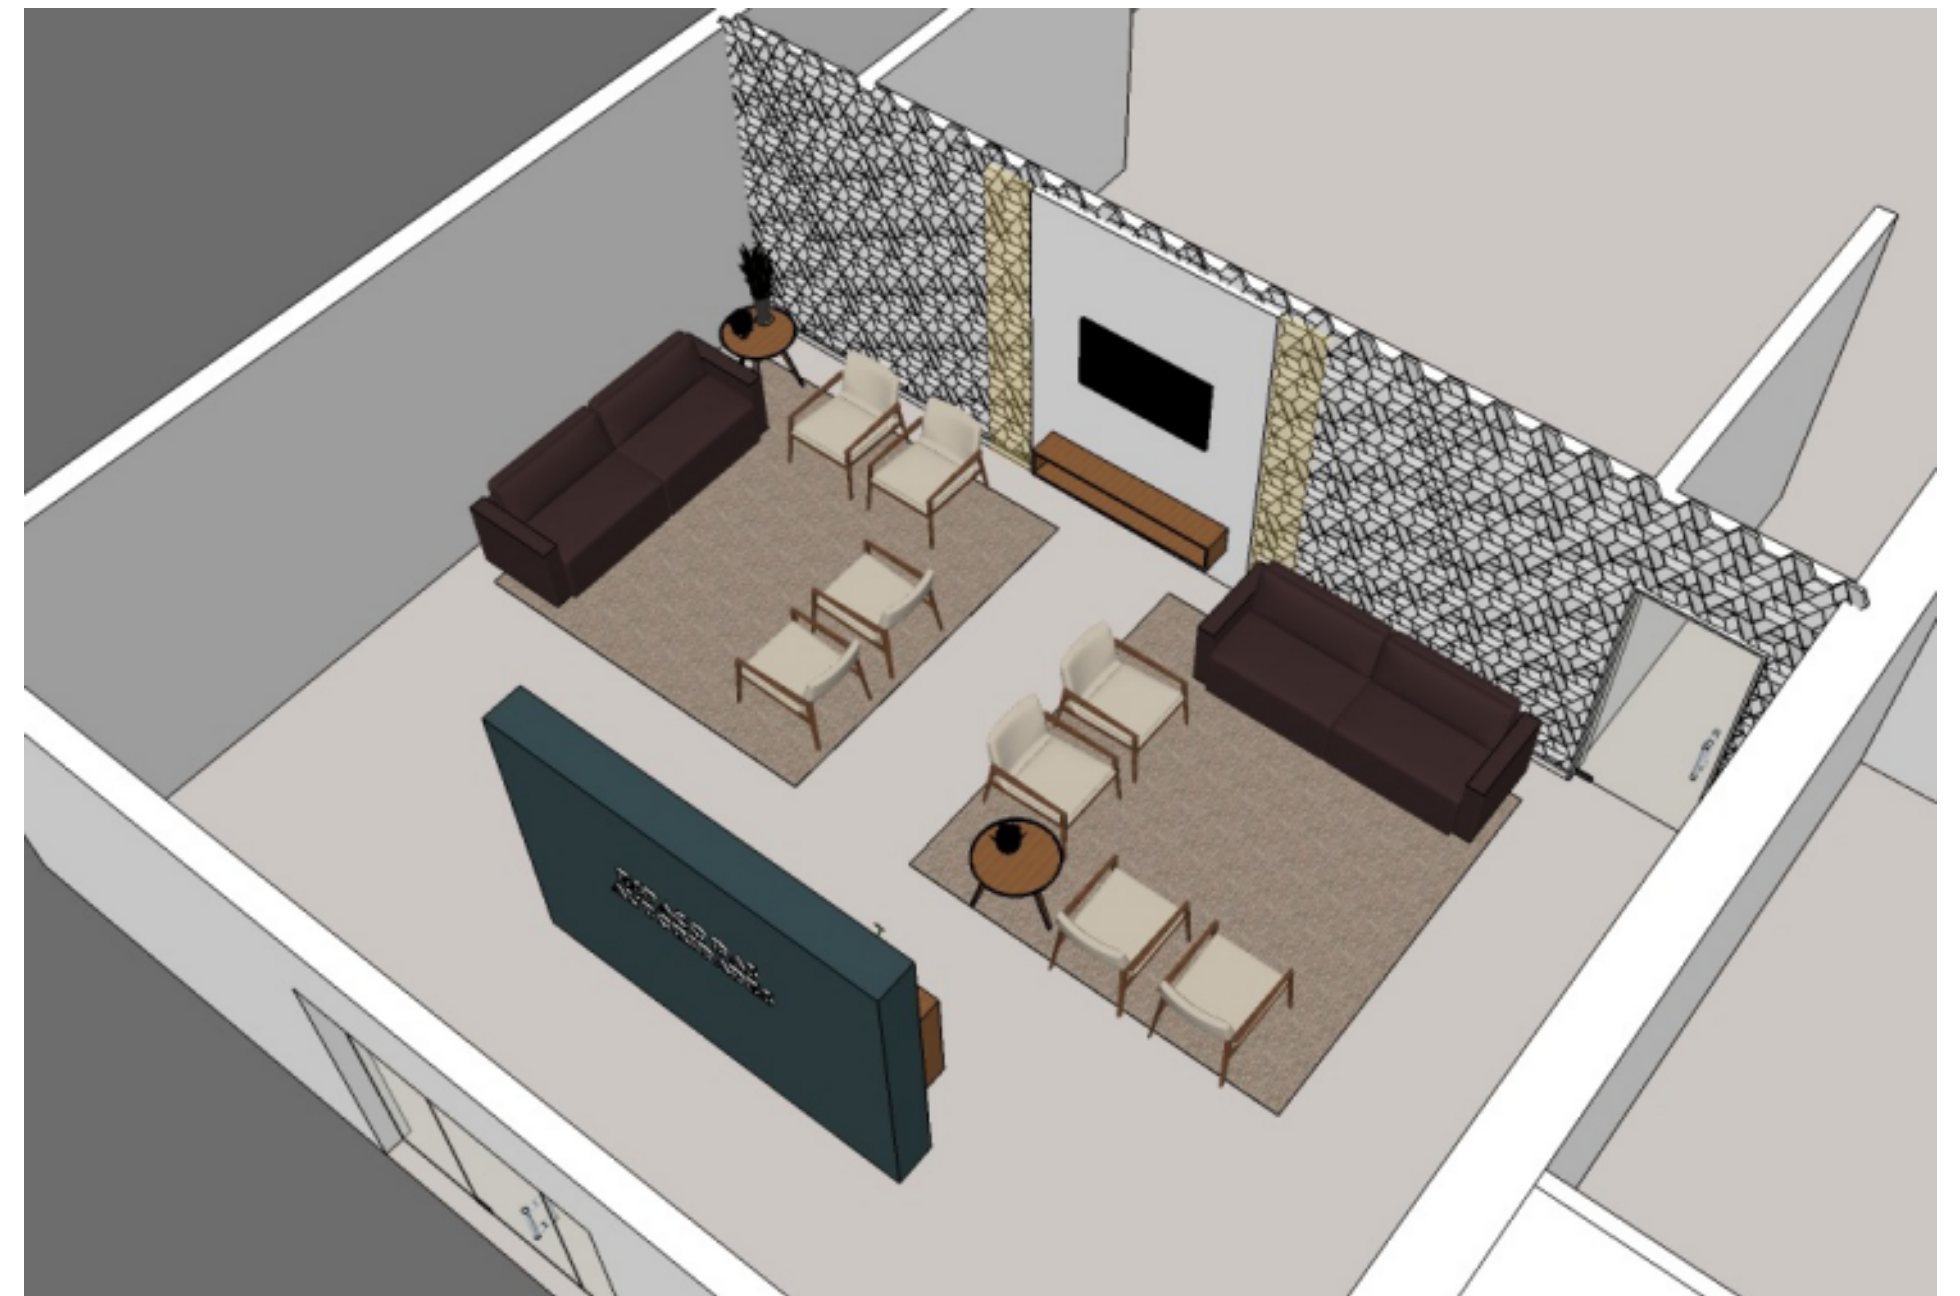

CÂMARA MUNICIPAL DE PORTO ALEGRE  
SEÇÃO DE OBRAS E MANUTENÇÃO – SOM –

**PROJETO 'SALA DAS AUTORIDADES'**

**END: Av. Loureiro da Silva, 255**


PROJETO: ARQ. FERNANDA L. COSTI – CAU: A57986–6  
ARQ. FLÁVIA F. HAASE – CAU: A15155–6

DATA: JUNHO/2019


ESCALA: INDICADAS

**A02**


**DETALHE 2 - ANTEPARO E BANCADA DE ENTRADA**

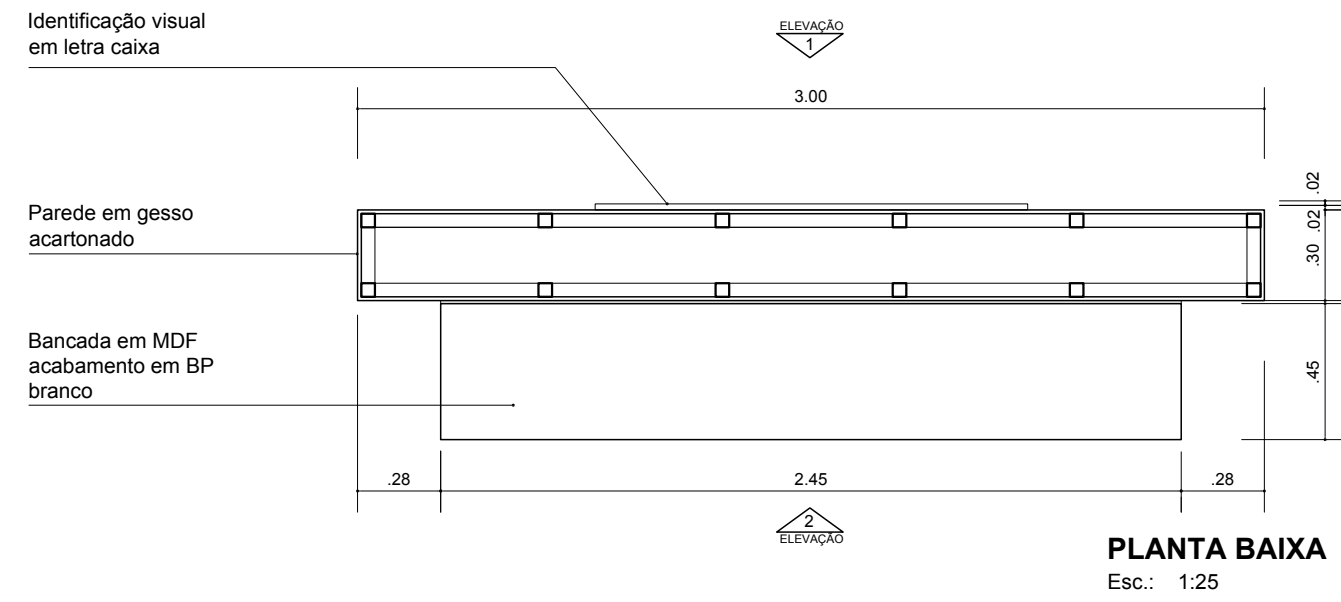


**PLANTA BAIXA**  
Esc.: 1:25

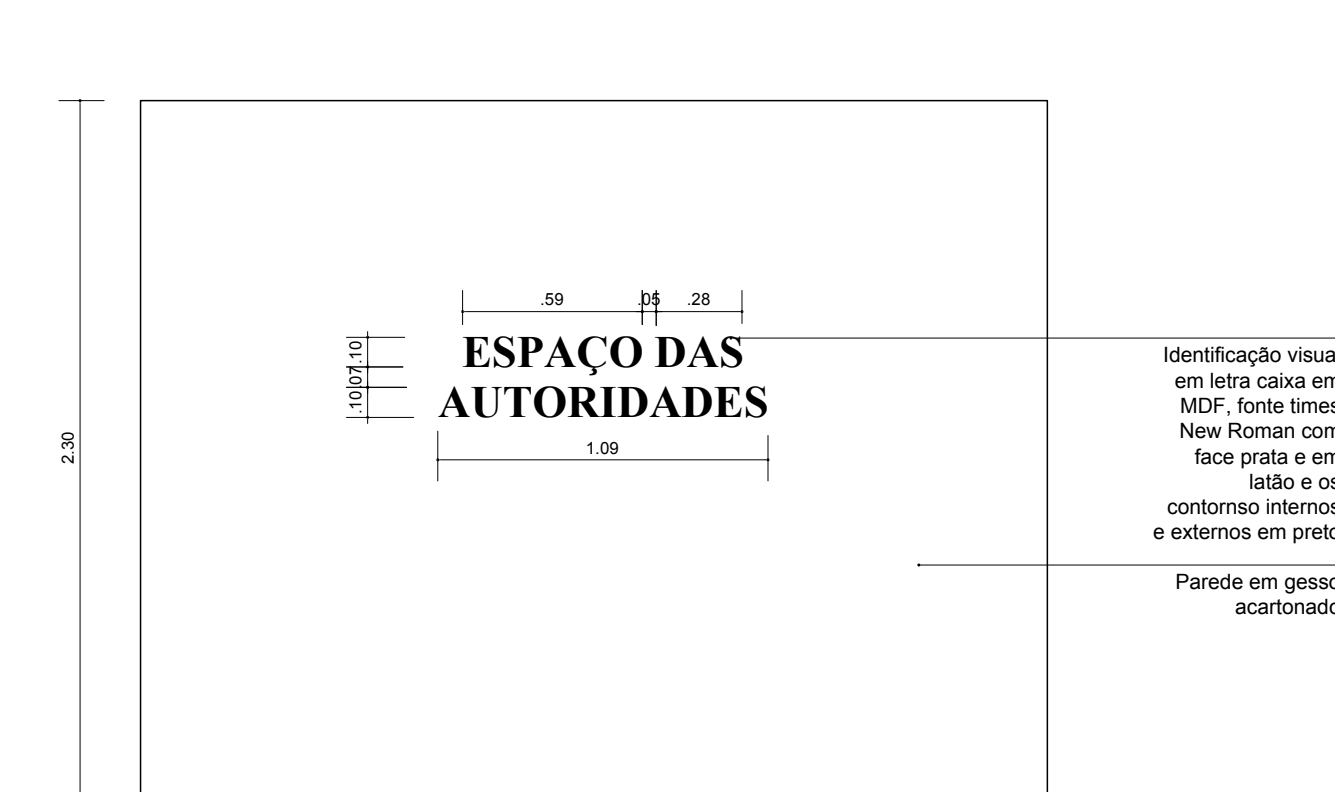

**VISTA ELEVÇÃO 1**  
Esc.: 1:25

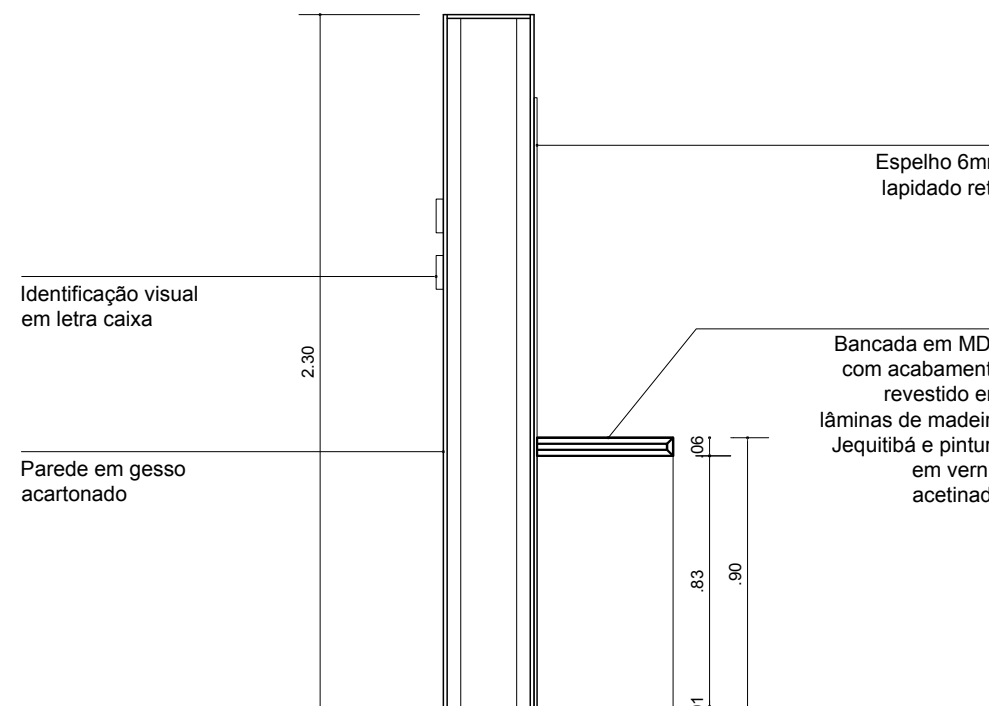


**CORTE TRANSVERSAL**  
Esc.: 1:25

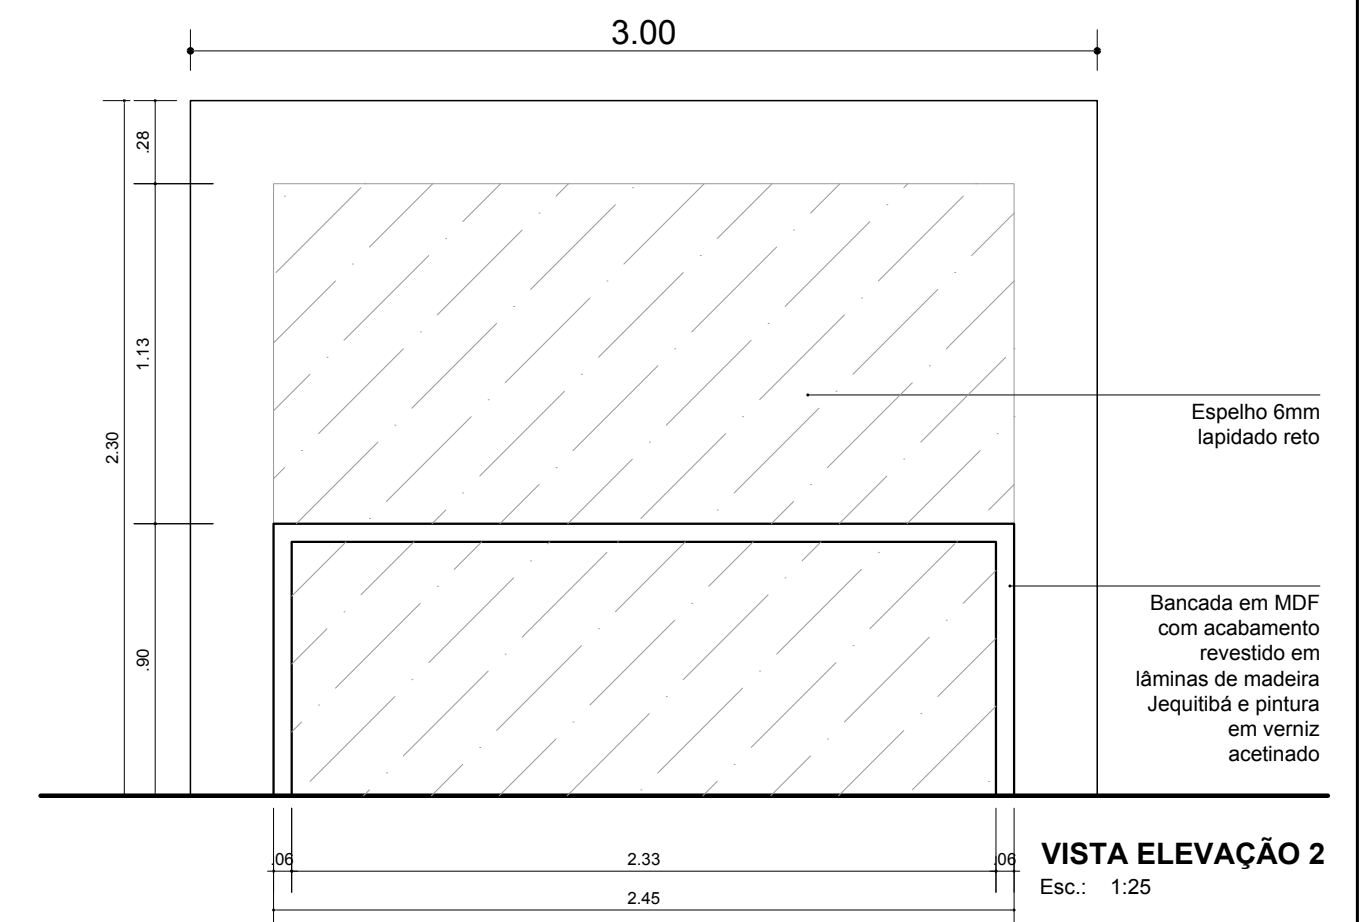


**VISTA ELEVÇÃO 2**  
Esc.: 1:25

**DETALHE 9 - REINSTALAÇÃO PORTA EXISTENTE E PAREDE DE GESSO**

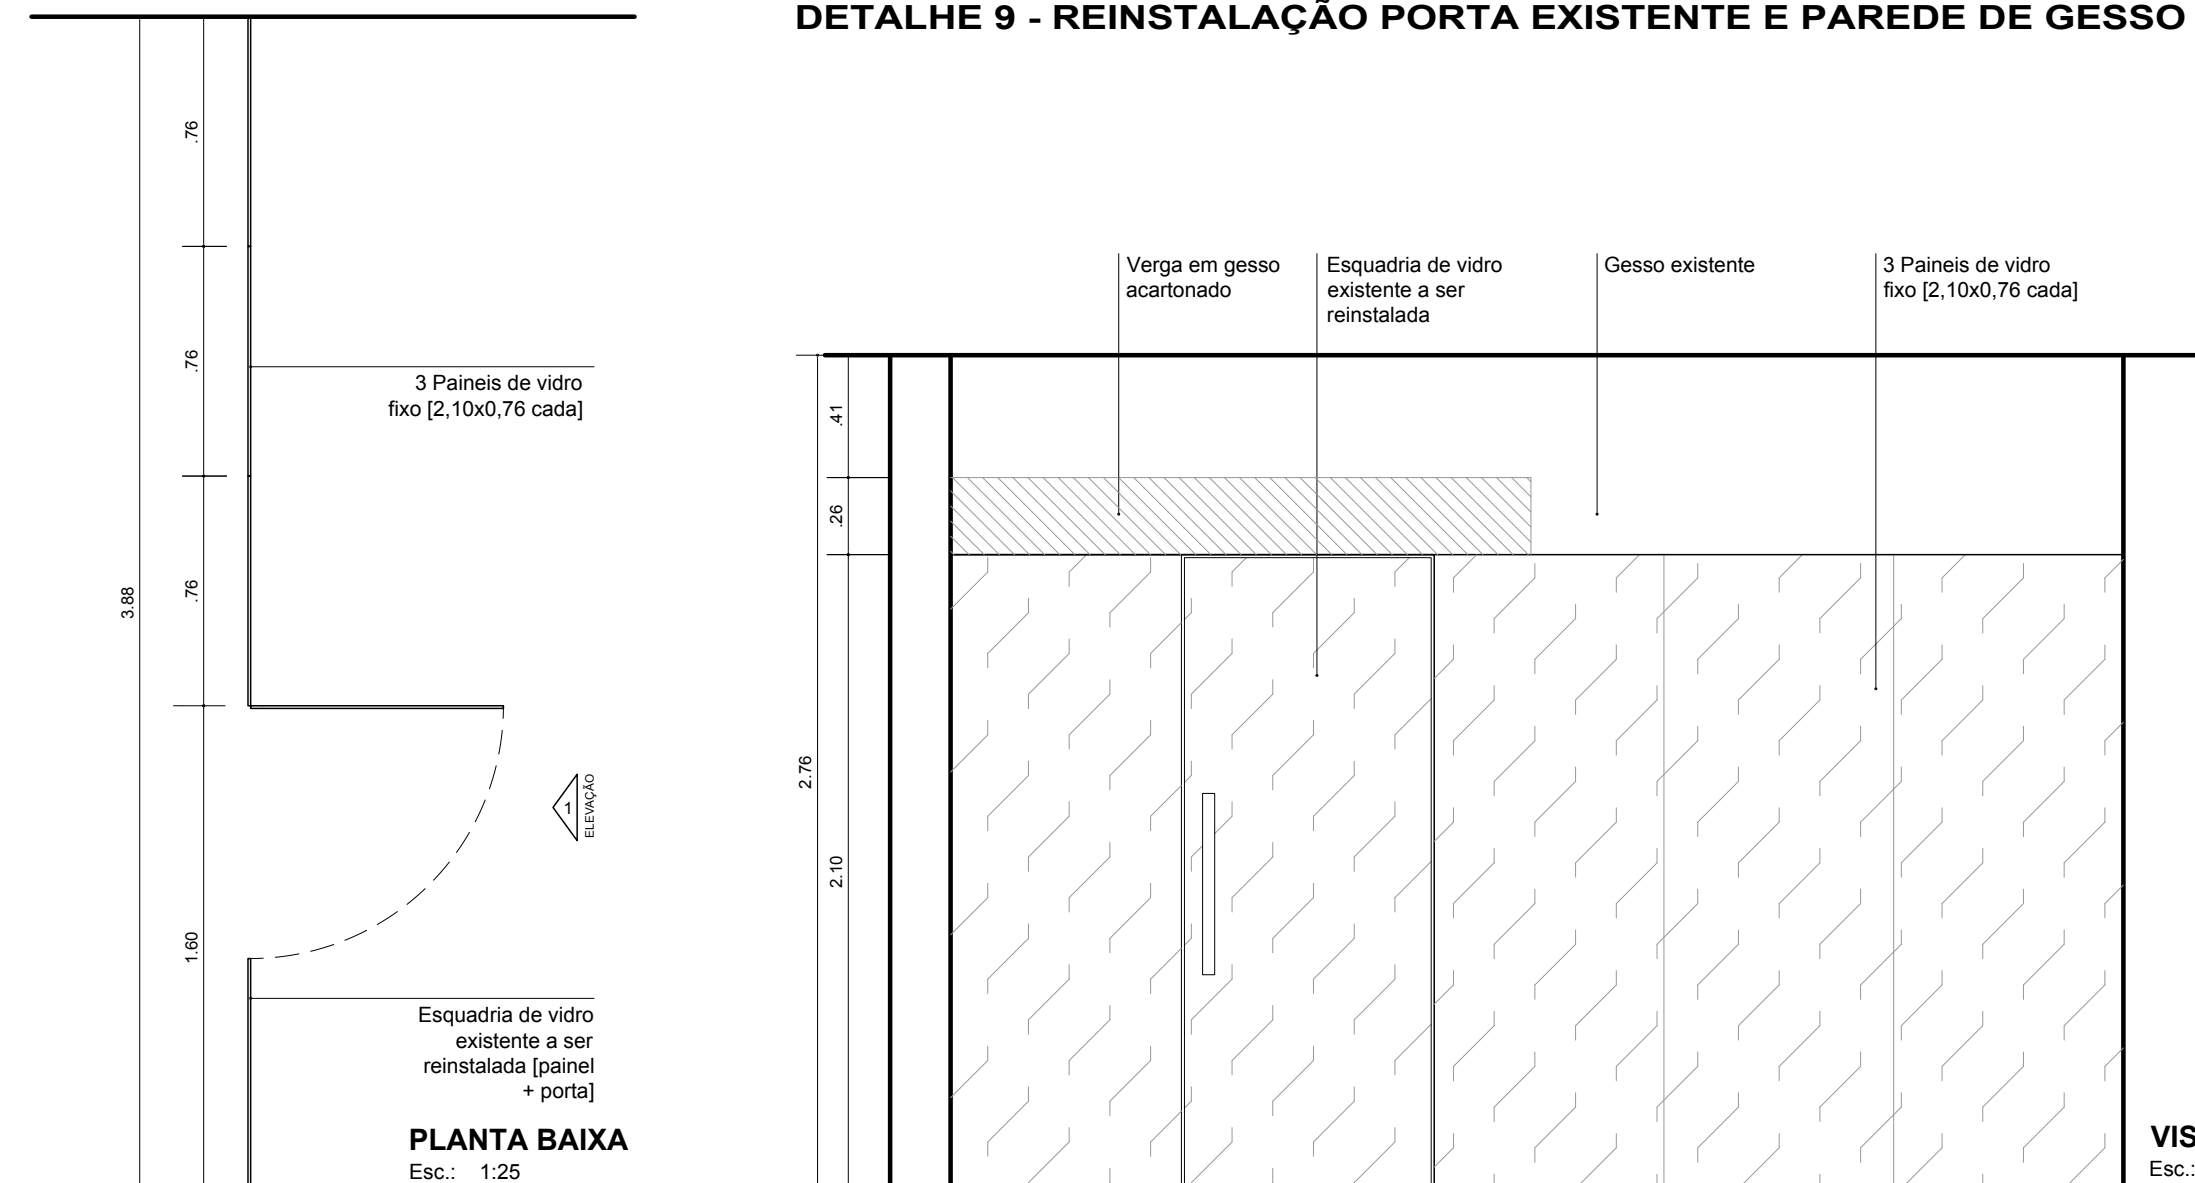

**PLANTA BAIXA**  
Esc.: 1:25

**VISTA ELEVÇÃO 1**  
Esc.: 1:25

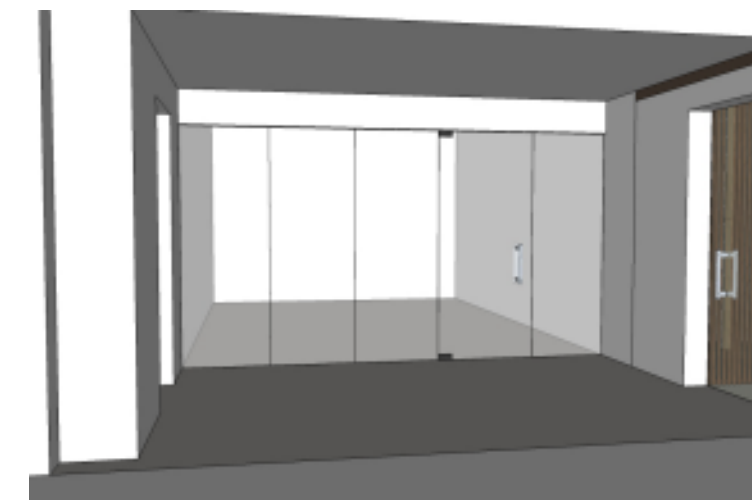

CÂMARA MUNICIPAL DE PORTO ALEGRE  
SEÇÃO DE OBRAS E MANUTENÇÃO – SOM –

**PROJETO 'SALA DAS AUTORIDADES'**

END: Av. Loureiro da Silva, 255



PROJETO: ARQ. FERNANDA L. COSTI – CAU: A57986-6  
ARQ. FLÁVIA F. HAASE – CAU: A15155-6

DATA: JUNHO/2019


ESCALA: INDICADAS

**A03**


**DETALHE 5 E 6 - PAINEL E REVESTIMENTO DE PAREDE + DETALHE PORTA DE VIDRO E GESSO**

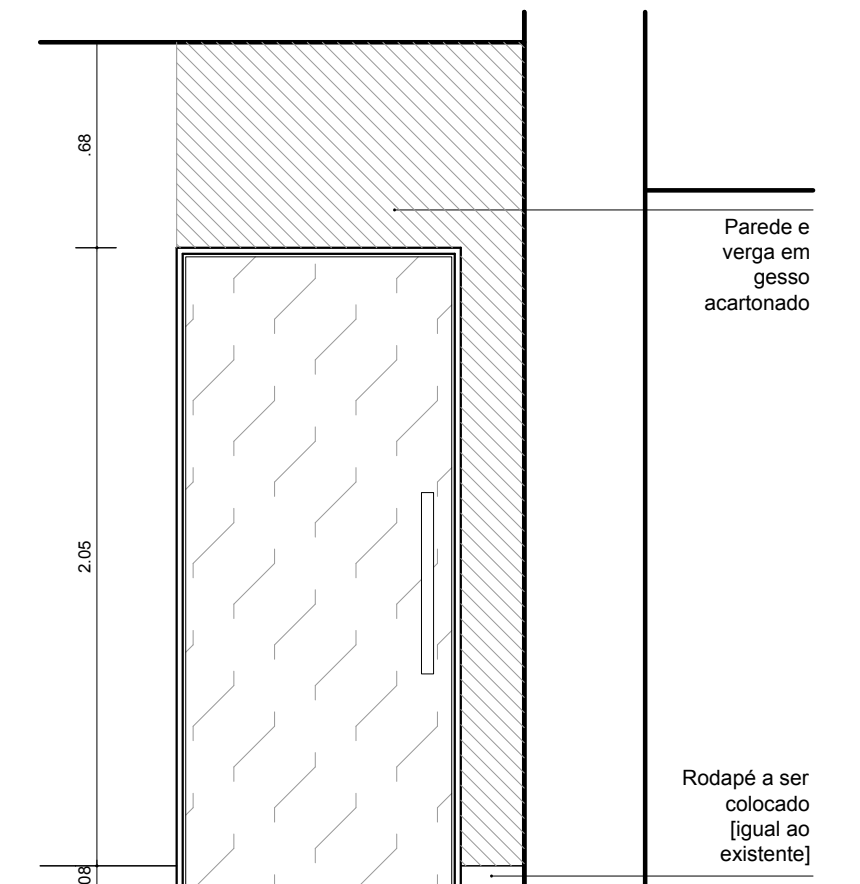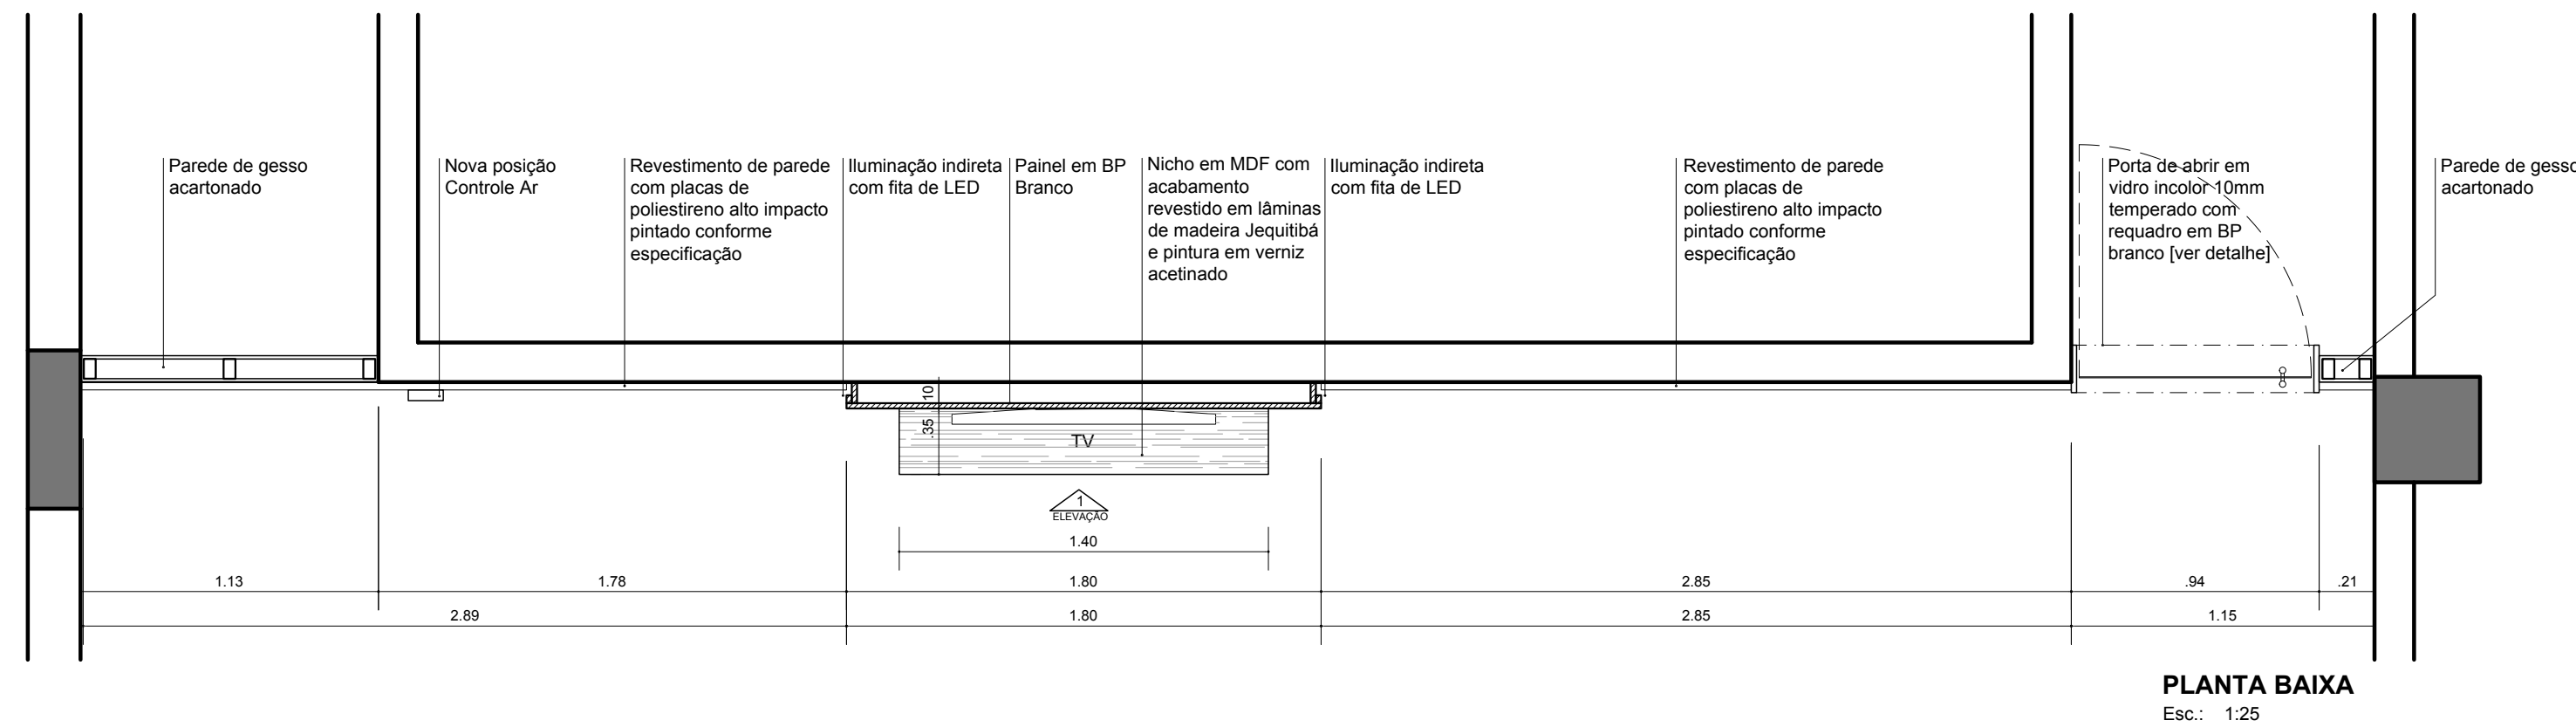


**DETALHE PAREDE E VERGA EM GESSO ACARTONADO**  
Esc.: 1:25

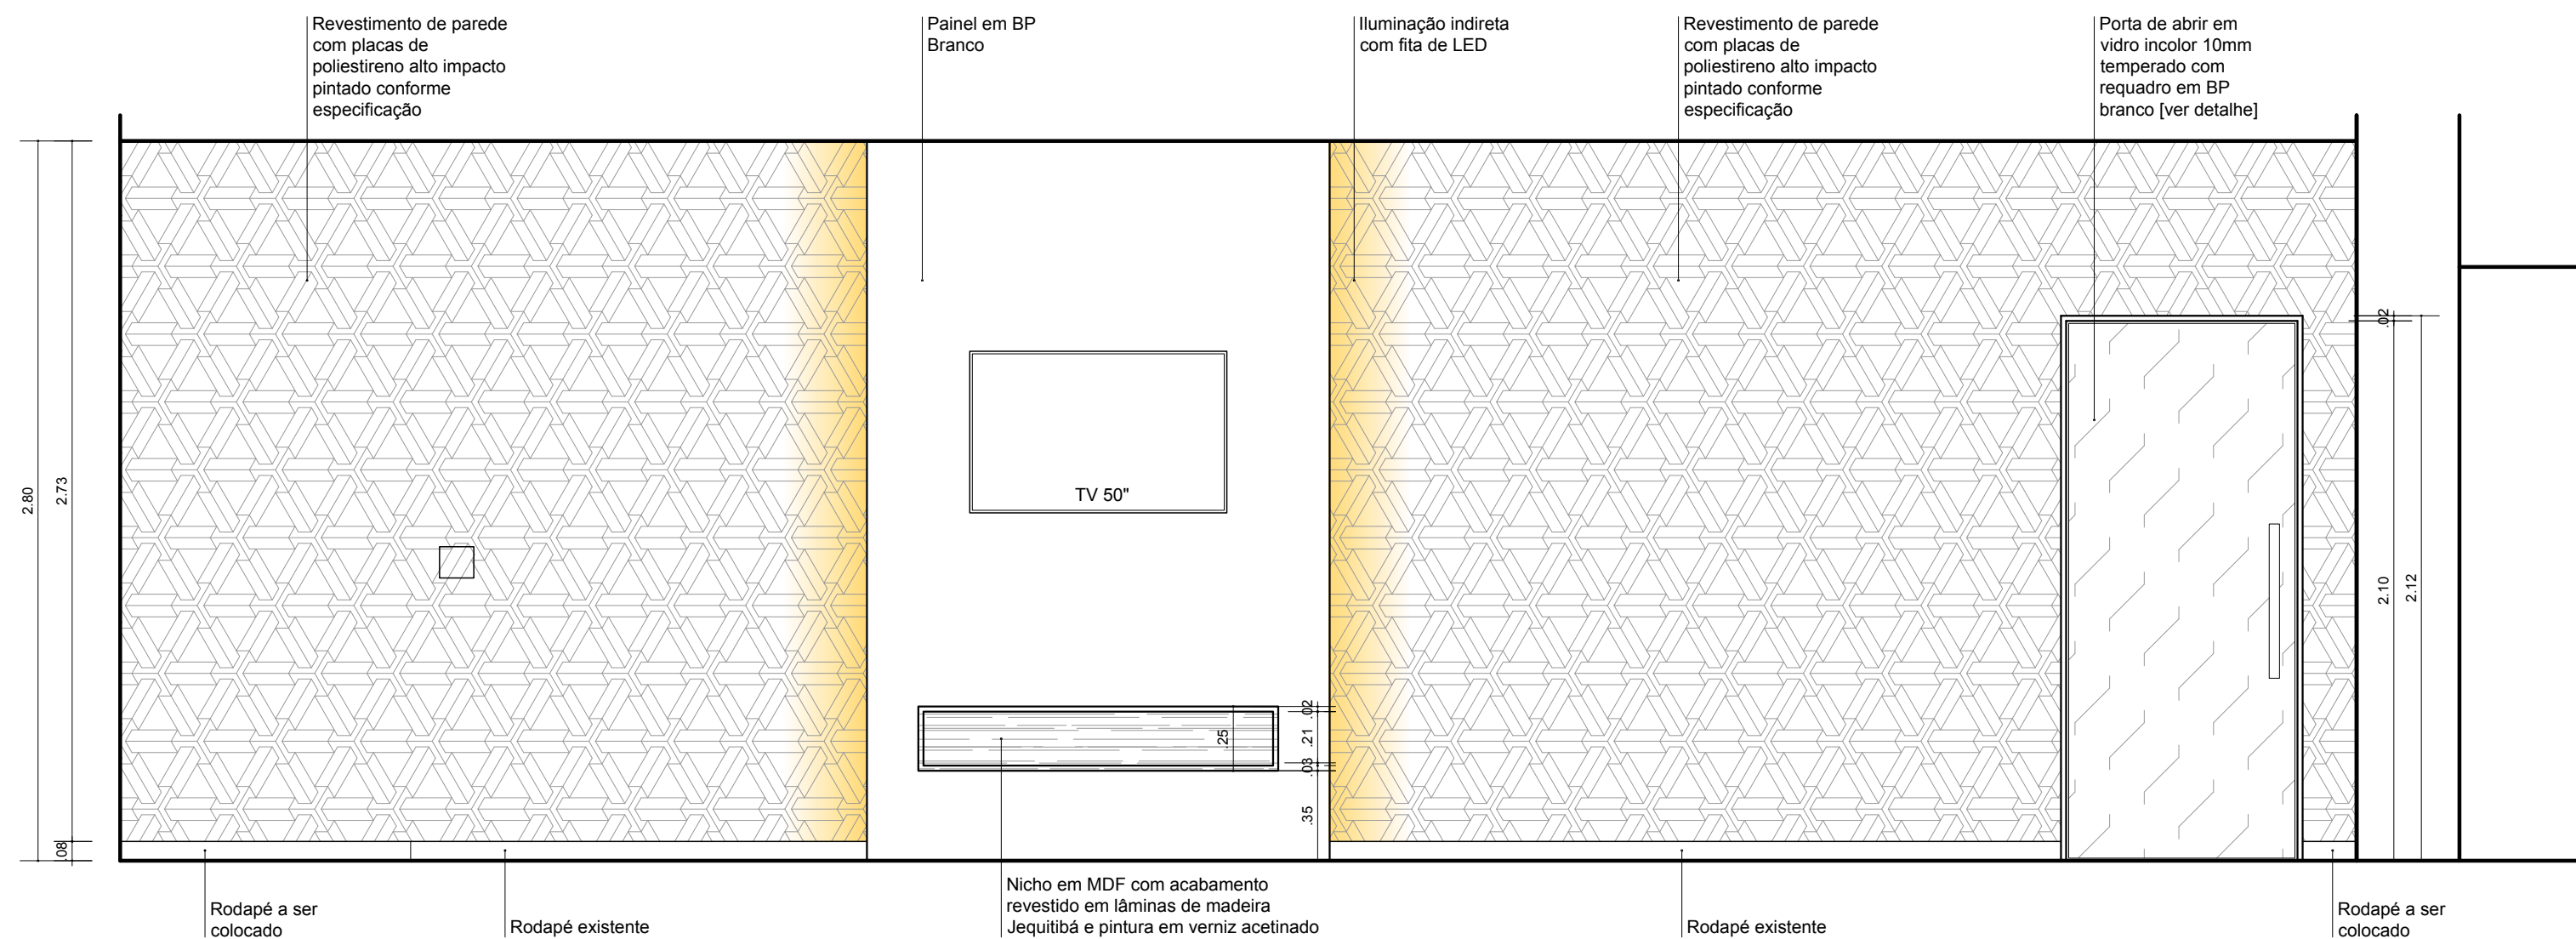

**VISTA ELEVACÃO 1**  
Esc.: 1:25

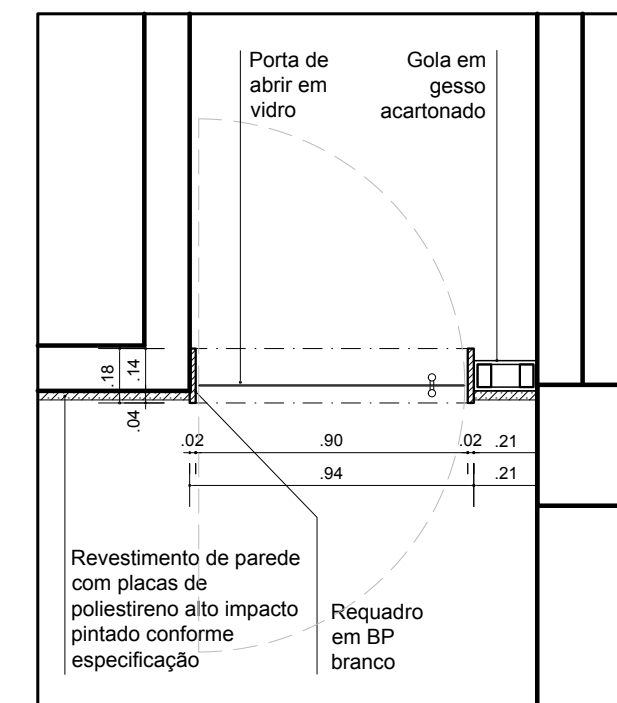

**DETALHE PORTA E REQUADRO**  
Esc.: 1:25

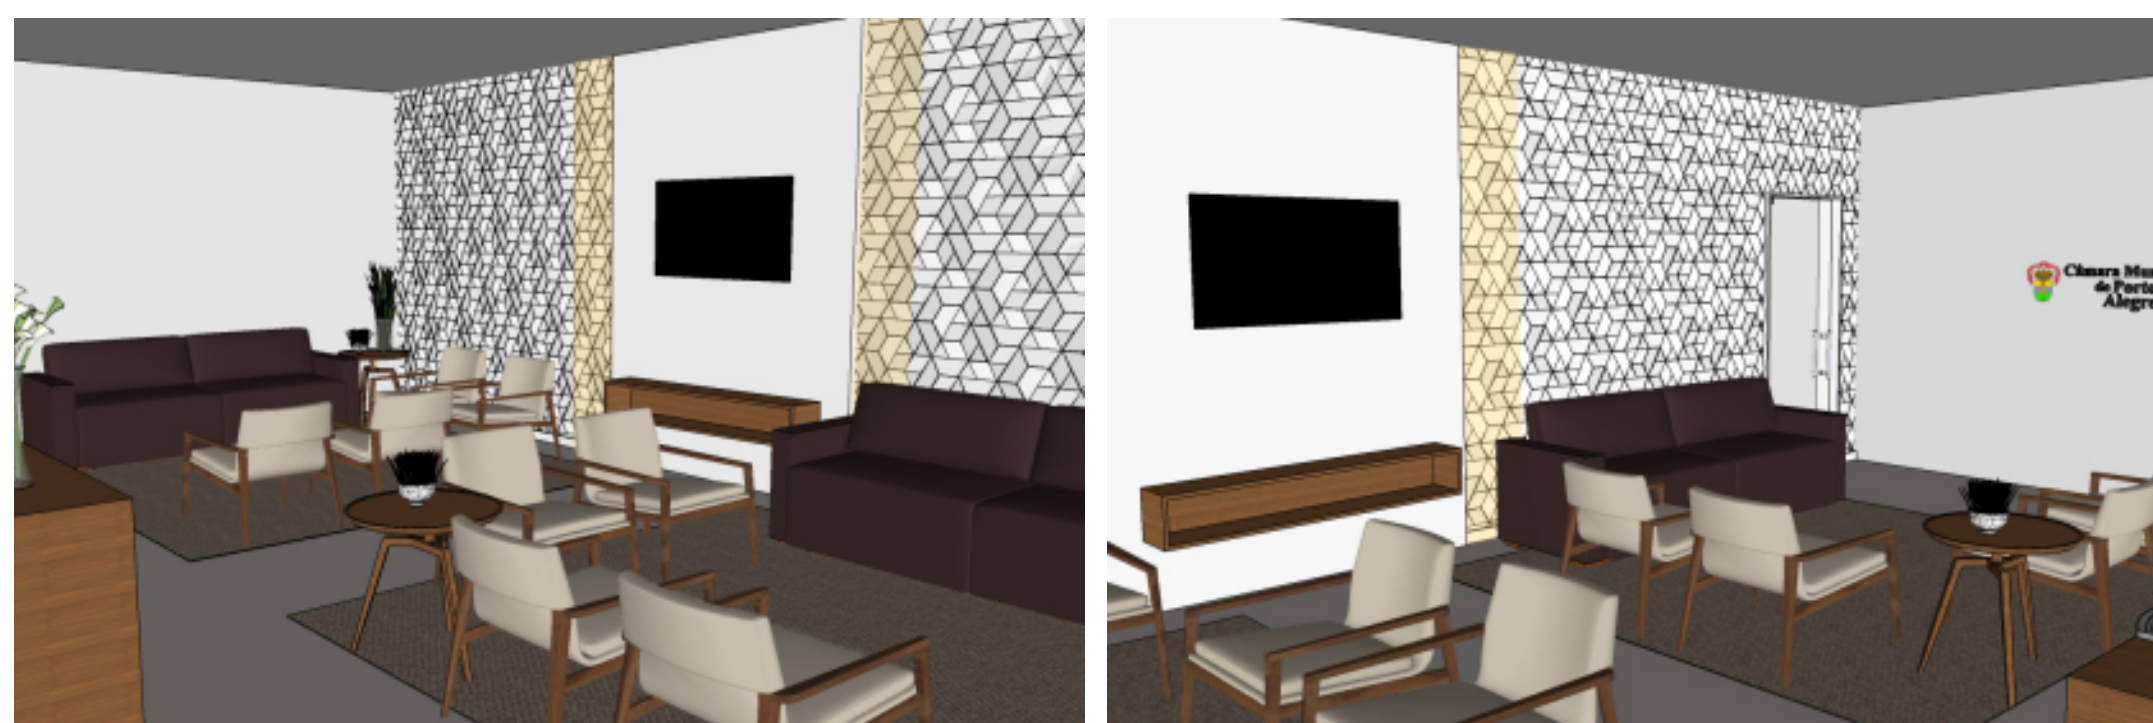

CÂMARA MUNICIPAL DE PORTO ALEGRE  
SEÇÃO DE OBRAS E MANUTENÇÃO – SOM –

**PROJETO 'SALA DAS AUTORIDADES'**

**END: Av. Loureiro da Silva, 255**

PROJETO: ARQ. FERNANDA L. COSTI – CAU: A57986-6  
ARQ. FLÁVIA F. HAASE – CAU: A15155-6

DATA: JUNHO/2019

ESCALA: INDICADAS

**A04**