




CORTE CC'
ESC: 1/25

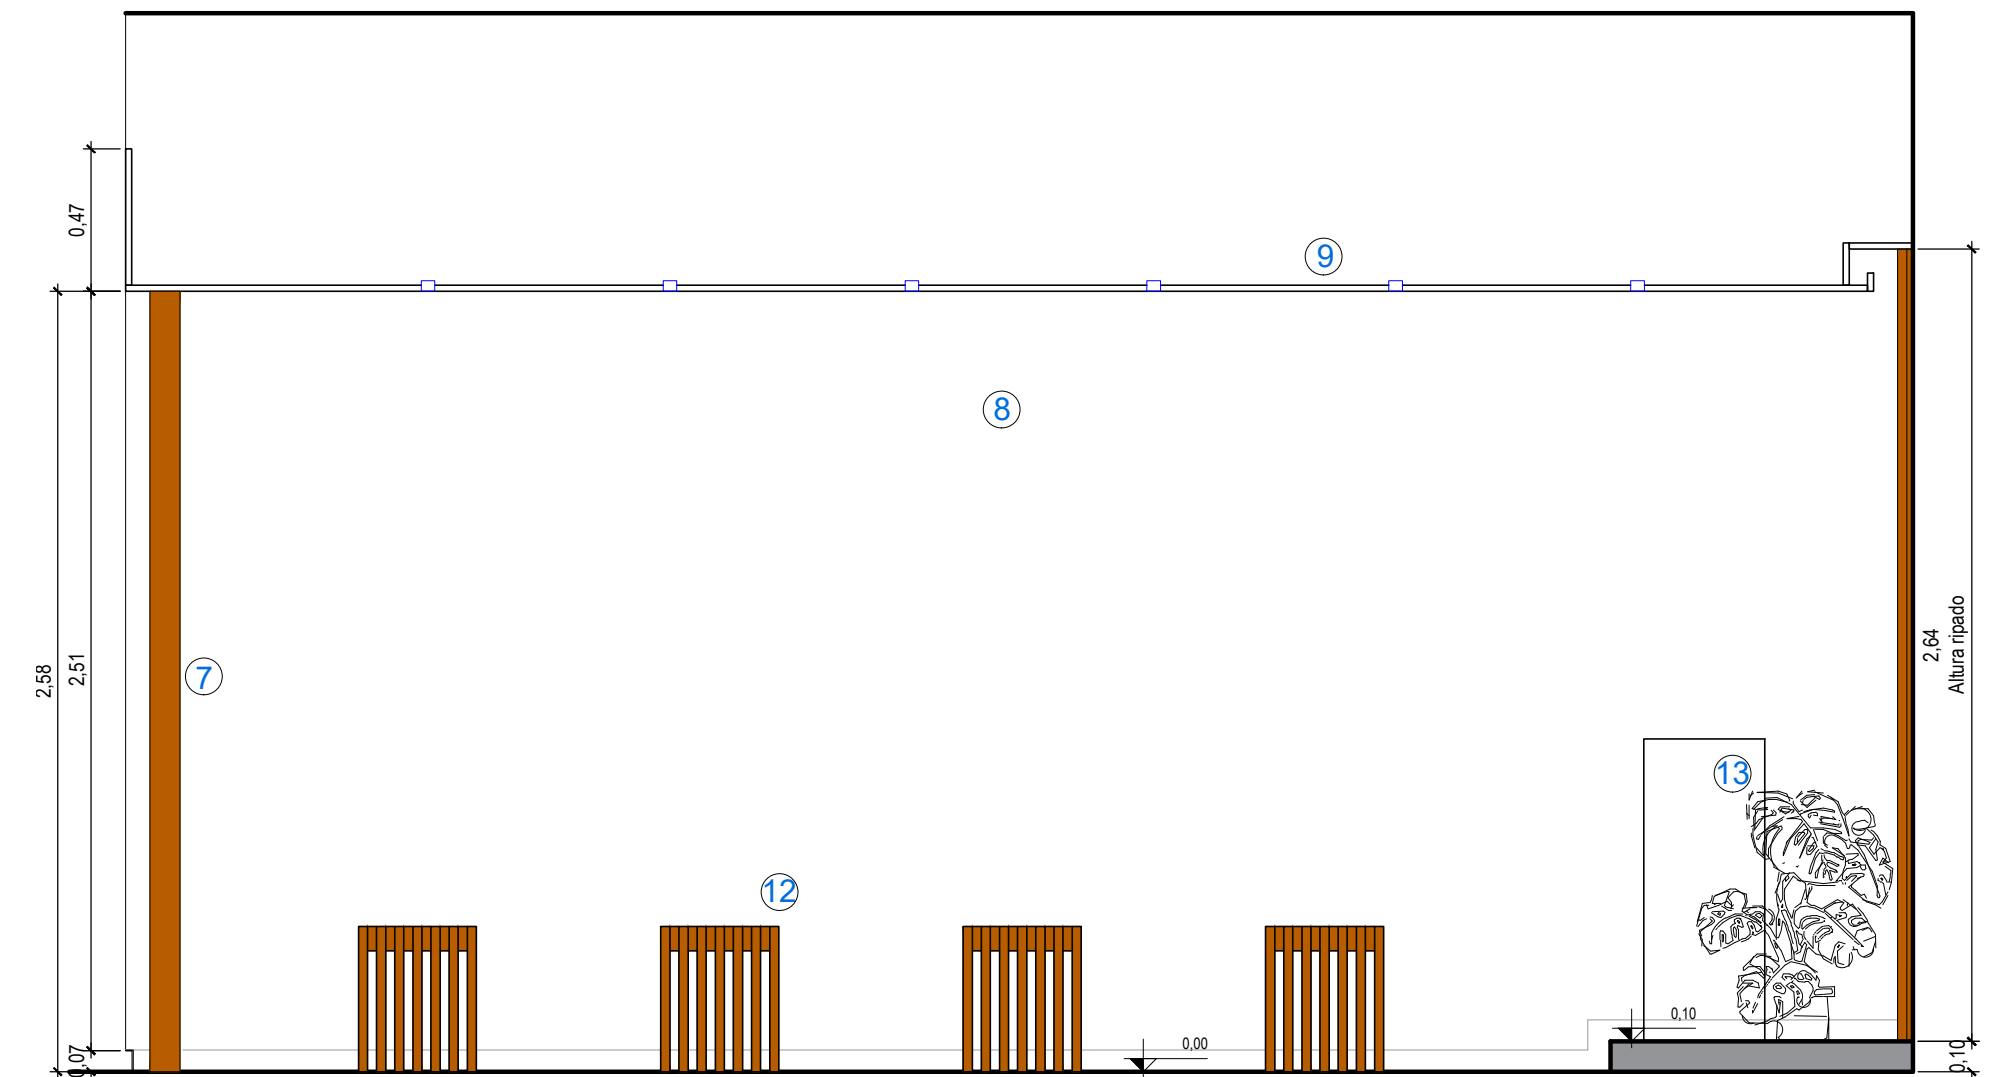

CORTE BB'
ESC: 1/25

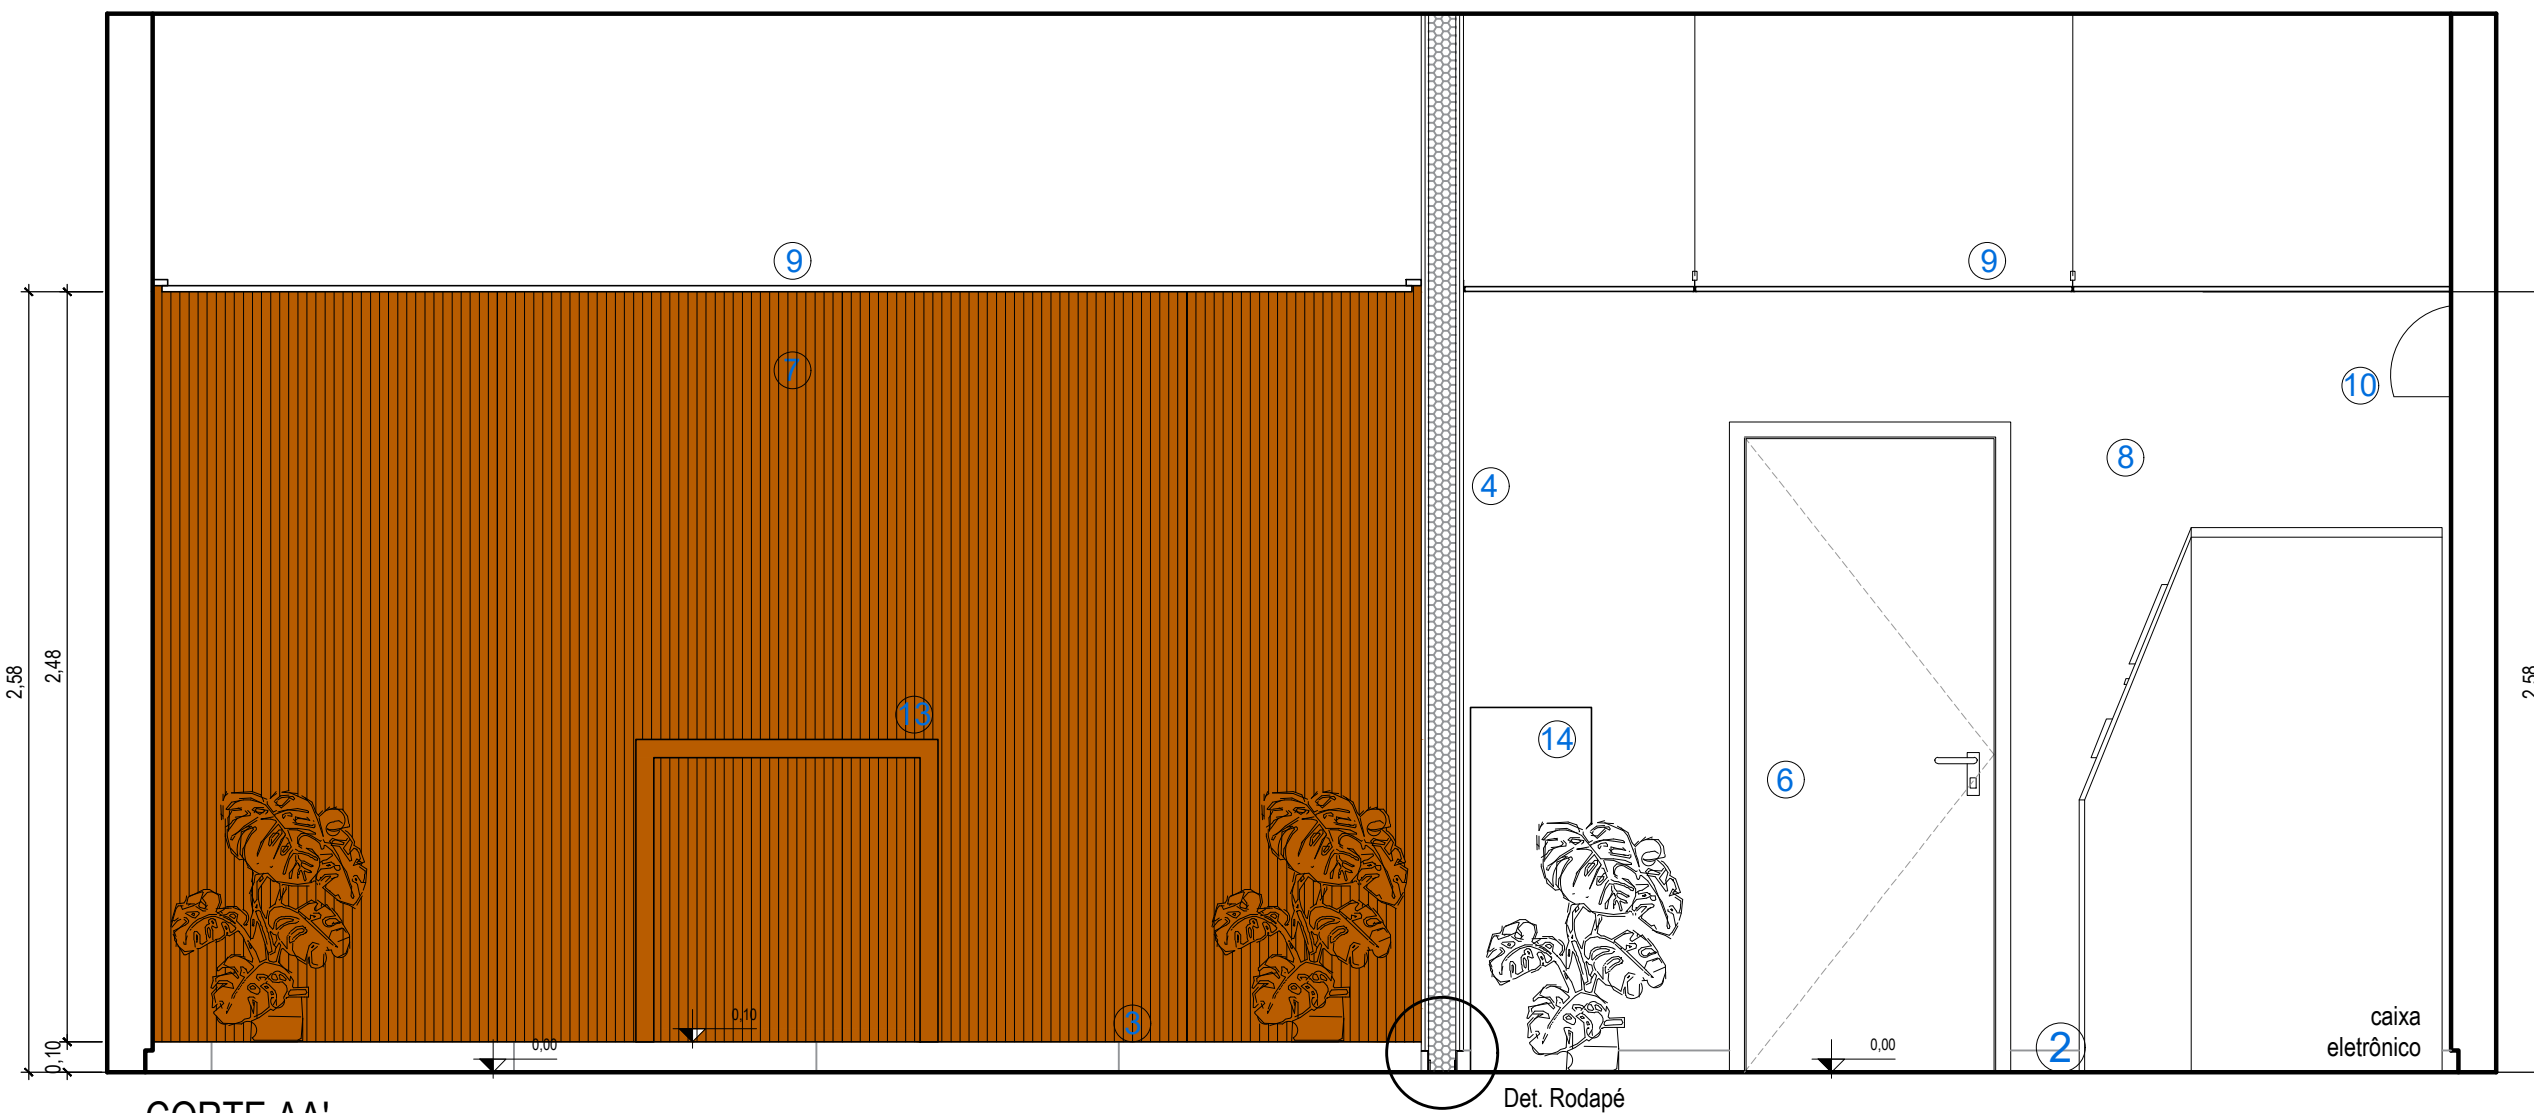


CORTE AA'
ESC: 1/25

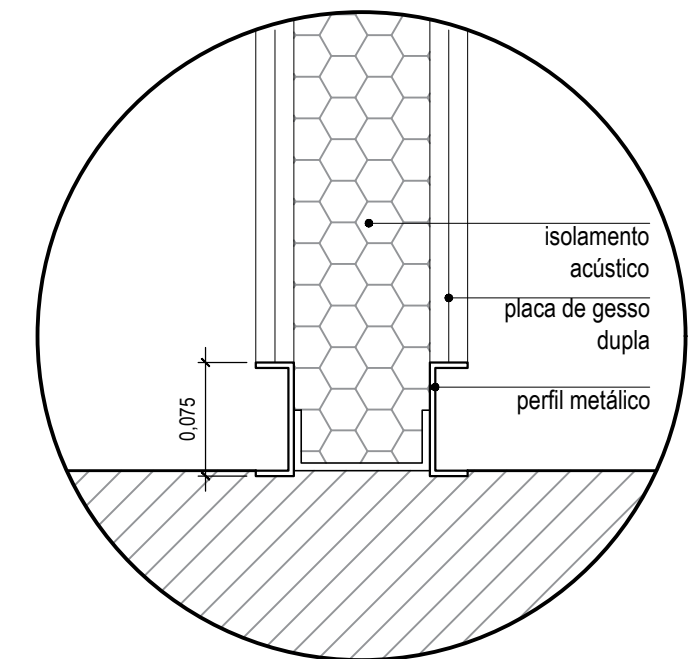

DETALHE RODAPÉ
ESC: 1/5

OBS: Todas as medidas deverão ser conferidas no local.

 CÂMARA MUNICIPAL DE PORTO ALEGRE	PROJETO: ESPAÇO ECUMÊNICO E ÁREA DE CAIXAS ELETRÔNICOS
	RESP. PROJETO: Arq. Fernanda L. Costi CAU RS - A57986-6 Acadêmica Julia de Souza Boeira
SOM SEÇÃO DE OBRAS E MANUTENÇÃO	ESCALA: 1/50 INDICADA
ARQUIVO: CentroEcumenicoCaixas_R00.dwg	DATA: 22/01/2021
ETAPA: EXECUTIVO E DETALHAMENTO	PRANCHA: 02
CORTES E VISTAS	