


**PLANTA DE PISO**  
ESC: 1/50

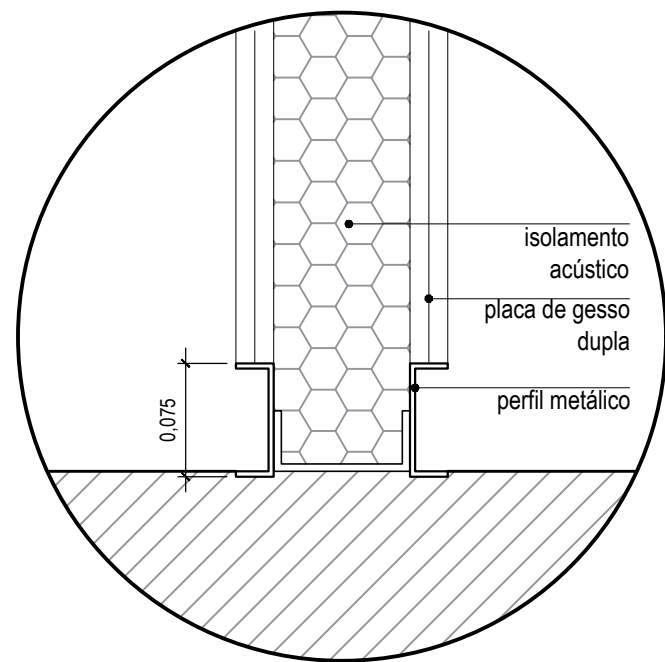

**DETALHE RODAPÉ**  
ESC: 1/5

LEGENDA		
PISOS		m²
	① Porcelanato Branco Carrara 100x100cm	26 m²
	② Granito Preto São Gabriel 90x90cm	15 m²
	③ Porcelanato 60x60cm	3 m²
SOLEIRAS		Quant.
	S1 Granito Preto São Gabriel 40x296cm	1
RODAPÉ		Quant.
	Rodapé perfil metálico na cor preta	14,50 m linear
	Rodapé perfil metálico na cor branca	12,09 m linear

OBS: Verificar especificações no Memorial Descritivo.

OBS: Todas as medidas deverão ser conferidas no local.



CÂMARA MUNICIPAL DE  
PORTO ALEGRE

**SOM**

SEÇÃO DE OBRAS E  
MANUTENÇÃO

PROJETO:

**ESPAÇO ECUMÊNICO E ÁREA DE CAIXAS ELETRÔNICAS**

RESP. PROJETO:

Arq. Fernanda L. Costi | CAU RS - A57986-6  
Acadêmica Julia de Souza Boeira

ESCALA: 1/50  
INDICADA

ARQUIVO:  
CentroEcumenicoCaixas\_R00.dwg

DATA:  
22/01/2021

ETAPA: EXECUTIVO E DETALHAMENTO

PRANCHA:

**PLANTA DE PISO**

**03**