



PLANTA DE FORRO  
ESC: 1/25

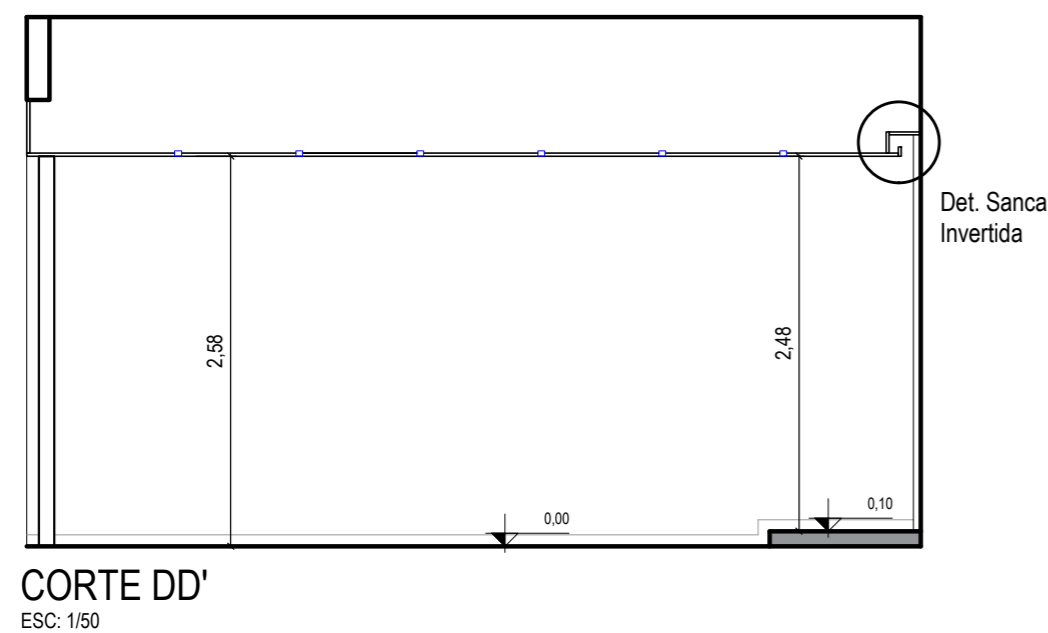


CORTE DD'  
ESC: 1/50

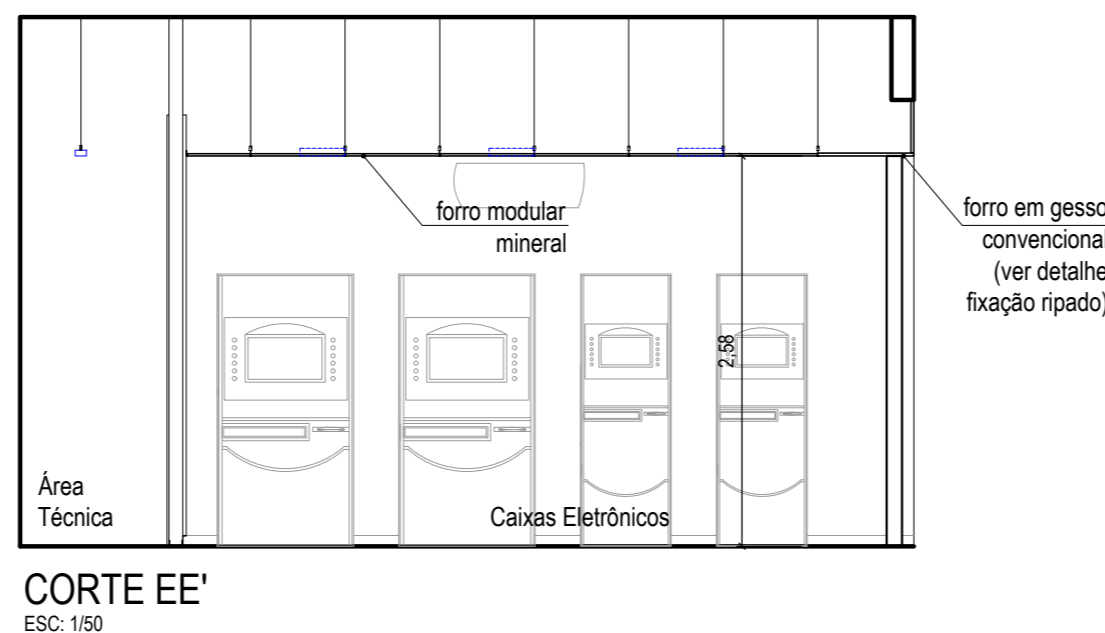

CORTE EE'  
ESC: 1/50

LEGENDA		Quant.
LUMINÁRIAS		
	Fita de LED - 4000K	4,10 m lineares
	Luminária de Sobrepor em LED 3,5x1,00m	1 unid.
	Luminária de Embutir em LED 30x120cm	3 unid.
	Luminária Linear de Embutir 3,5x300cm	6 unid.

OBS: Verificar especificações no Memorial Descritivo.

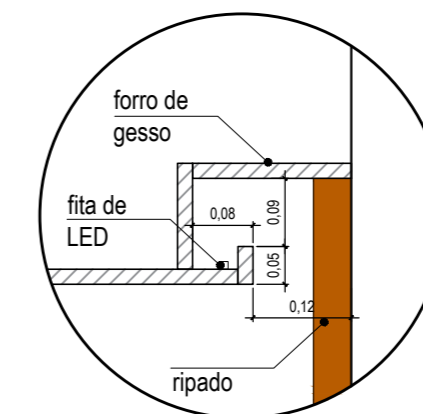

DET. SANCA INVERTIDA  
ESC: 1/10

OBS: Todas as medidas deverão ser conferidas no local.

<p>CÂMARA MUNICIPAL DE PORTO ALEGRE</p>	<p>PROJETO: <b>ESPAÇO ECUMÊNICO E ÁREA DE CAIXAS ELETRÔNICOS</b></p>
	<p>RESP. PROJETO: Arq. Fernanda L. Costi   CAU RS - A57986-6 Acadêmica Julia de Souza Boeira</p>
<p><b>SOM</b> SEÇÃO DE OBRAS E MANUTENÇÃO</p>	<p>ESCALA: 1/50 INDICADA</p>
<p>ARQUIVO: CentroEcumenicoCaixas_R00.dwg</p>	<p>DATA: 22/01/2021</p>
<p>ETAPA: EXECUTIVO E DETALHAMENTO</p>	<p>PRANCHA: <b>04</b></p>