


PLANTA DE DEMOLIÇÃO

ESC: 1/50

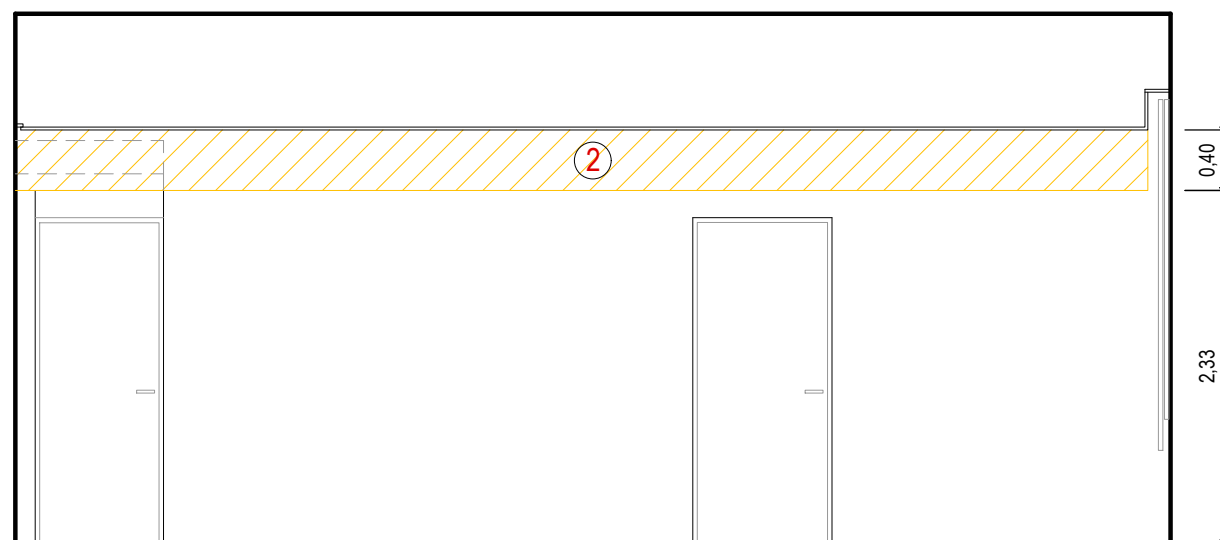

VISTA PORTAS

ESC: 1/50

SERVIÇOS

- ① Remoção de forro de gesso existente (observar instalação de ar-condicionado existente)
Área: 32,23m²
- ② Remoção de fechamento em gesso
Área: 3m²



CÂMARA MUNICIPAL DE
PORTO ALEGRE

SOM

SEÇÃO DE OBRAS E
MANUTENÇÃO

OBRA: **REFORMA SALÃO NOBRE DILAMAR MACHADO**

PROJETO: **DEMOLIÇÃO**

RESP. PROJETO:

ARQ. Fernanda L. Costi | CAU RS - A57986-6

ESCALA:

INDICADA

ARQUIVO:

Sala Dilamar Machado_R01.dwg

DATA:

03/02/2021


ETAPA: EXECUTIVO

DEMOLIÇÃO

VERSÃO:
R01

PRANCHA:


01

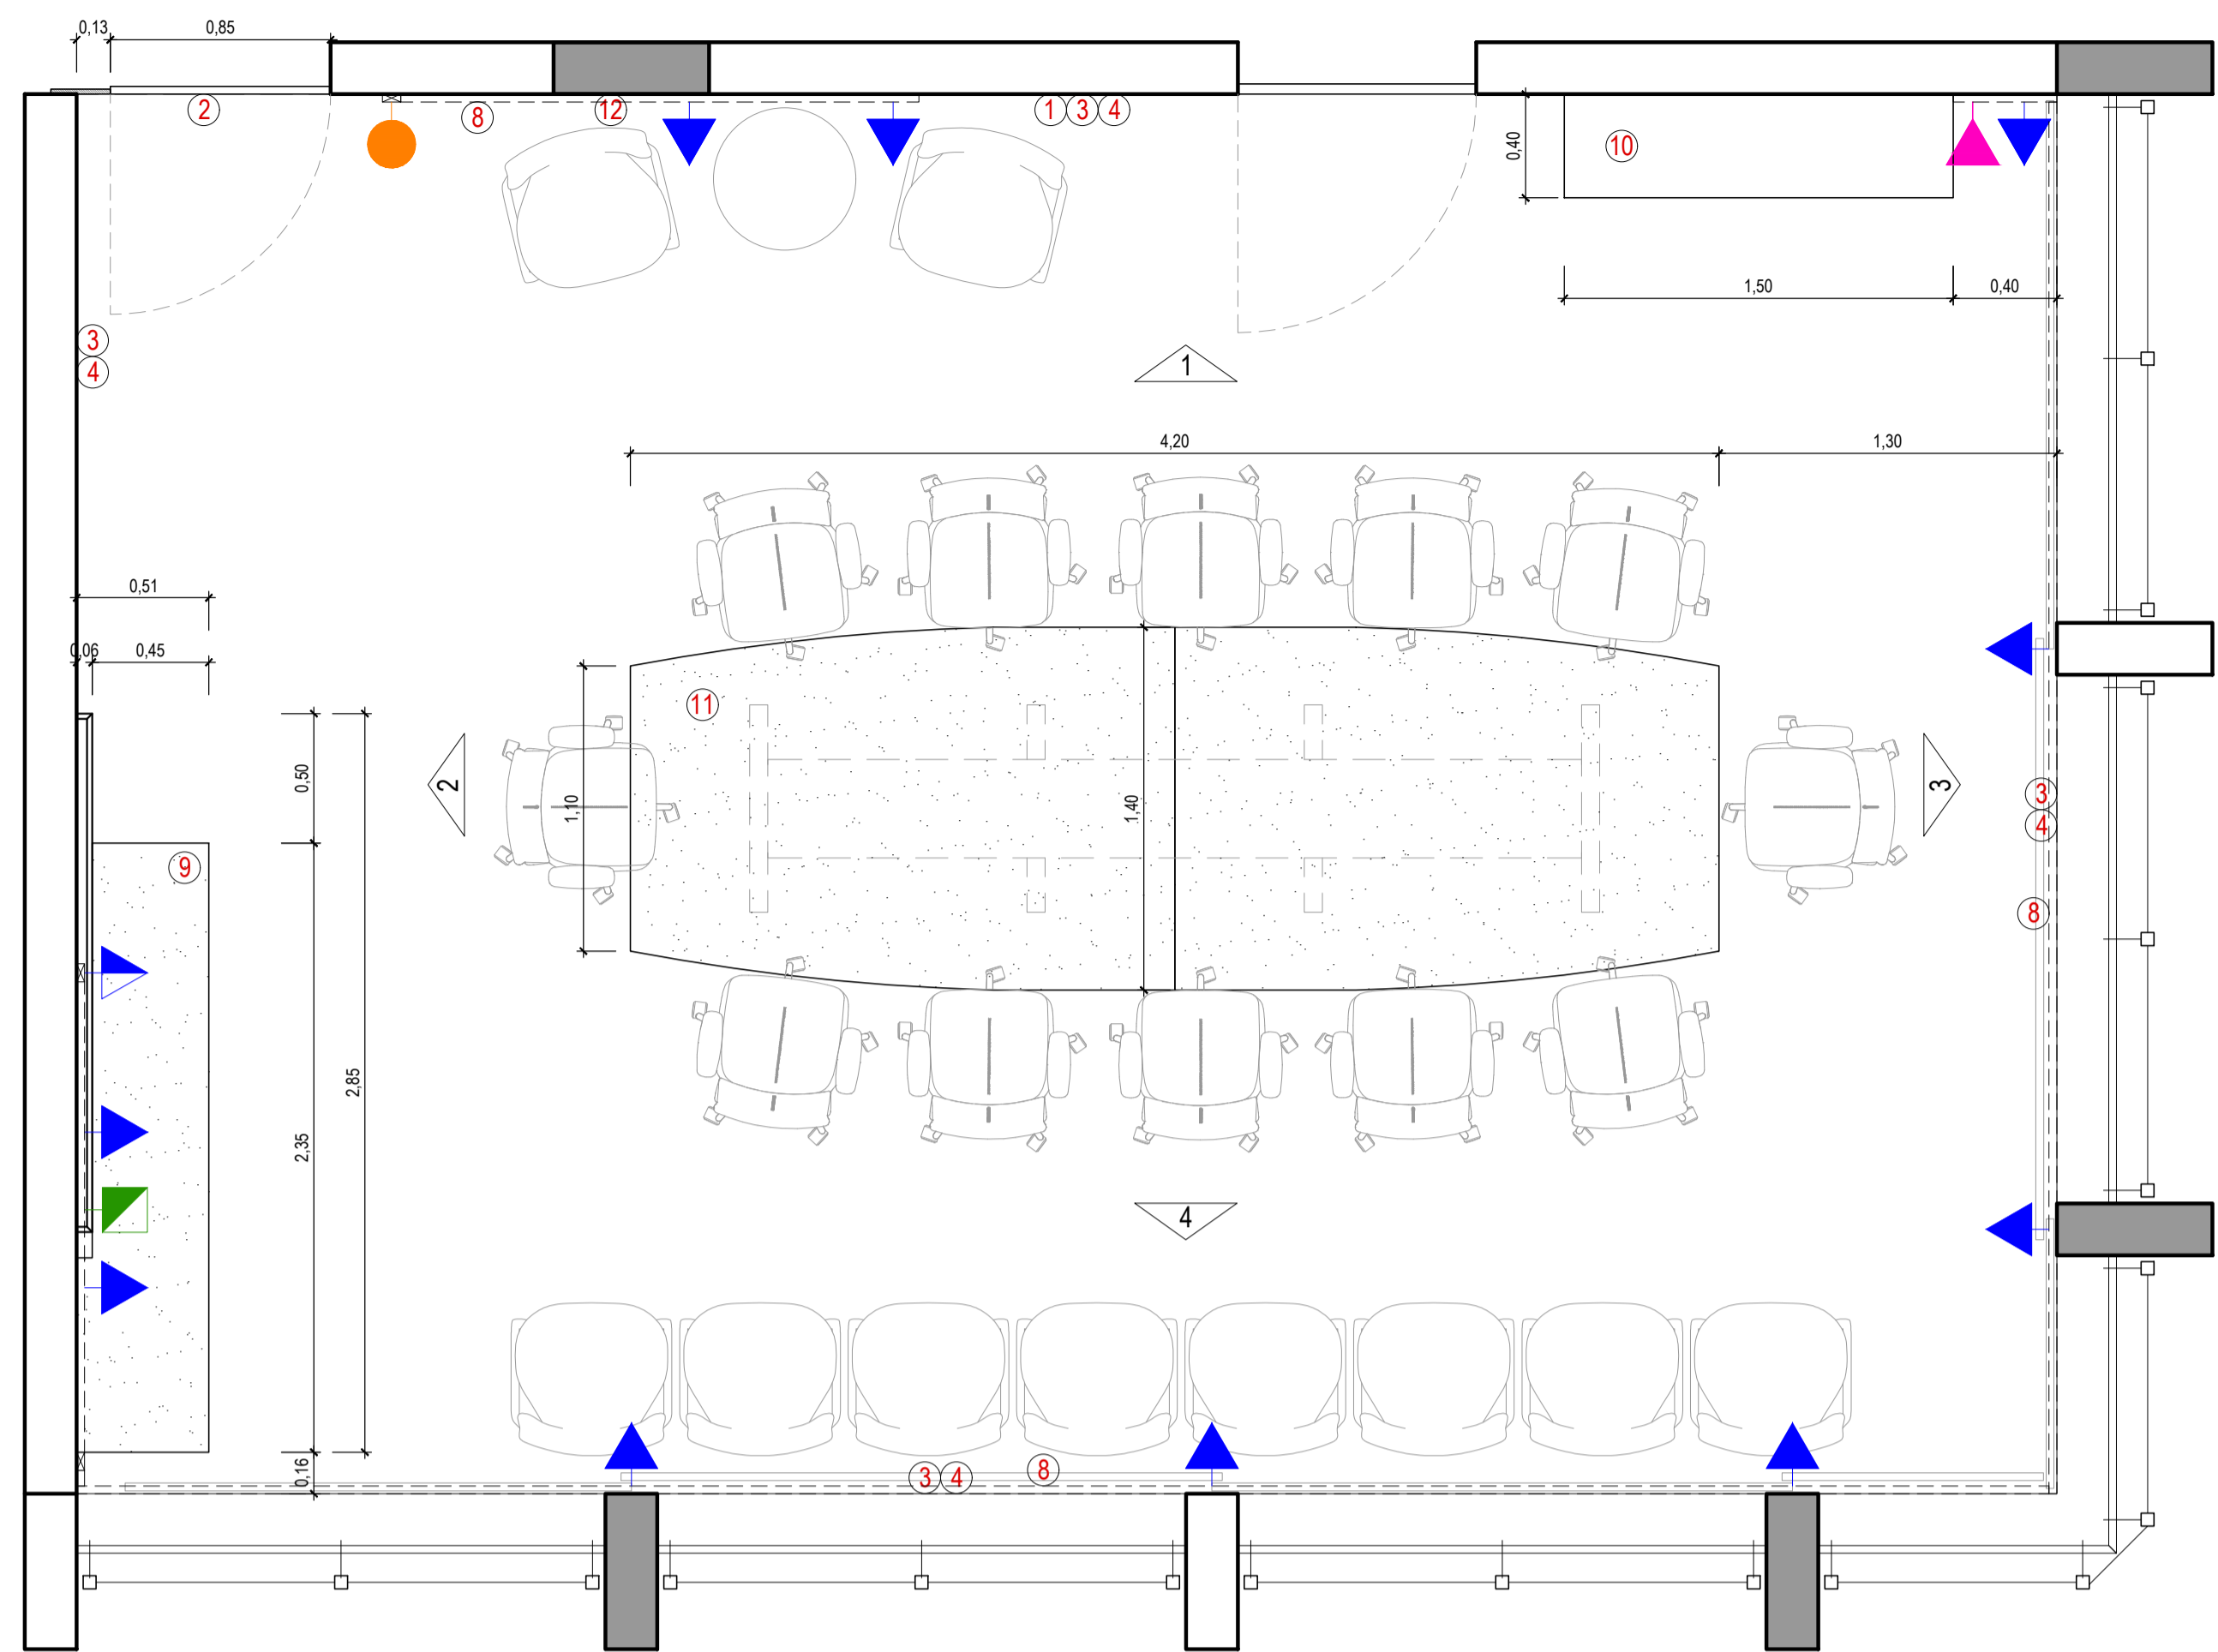


PLANTA BAIXA
ESC: 1/25

- SERVIÇOS**
- ① Chapisco e massa única na área em que foi retirado acabamento em gesso (Área: 3m²)
 - ② Fechamento com gesso acartonado (Área: 2,00m²)
 - ③ Lixamento e aplicação de massa corrida (Área: 42m²)
 - ④ Pintura das paredes (Área: 42m²)
 - ⑤ Fornecimento e instalação de forro de gesso com acabamentos e pintura (Área: 10m²)
 - ⑥ Fornecimento e instalação de forro colméia (Área: 30m²)
 - ⑦ Fornecimento e instalação de luminárias conforme especificação e projeto específico
 - ⑧ Fornecimento e instalação de tomadas e interruptores em dutotec, igual ao padrão da Câmara
 - ⑨ Fornecimento e instalação de móvel sob medida para TV (ver detalhe específico)
 - ⑩ Fornecimento e instalação de aparador (ver detalhe específico)
 - ⑪ Fornecimento e instalação de mesa de reuniões (ver detalhe específico)
 - ⑫ Fornecimento e instalação de letreiro


- LEGENDA**
- interruptor triplo h=120cm
 - ▲ tomada baixa - h=25cm
 - ▲ tomada média - h=130cm
 - ▲ tomada de rede / internet - h=25cm
 - ▲ tomada para telefone h=25cm

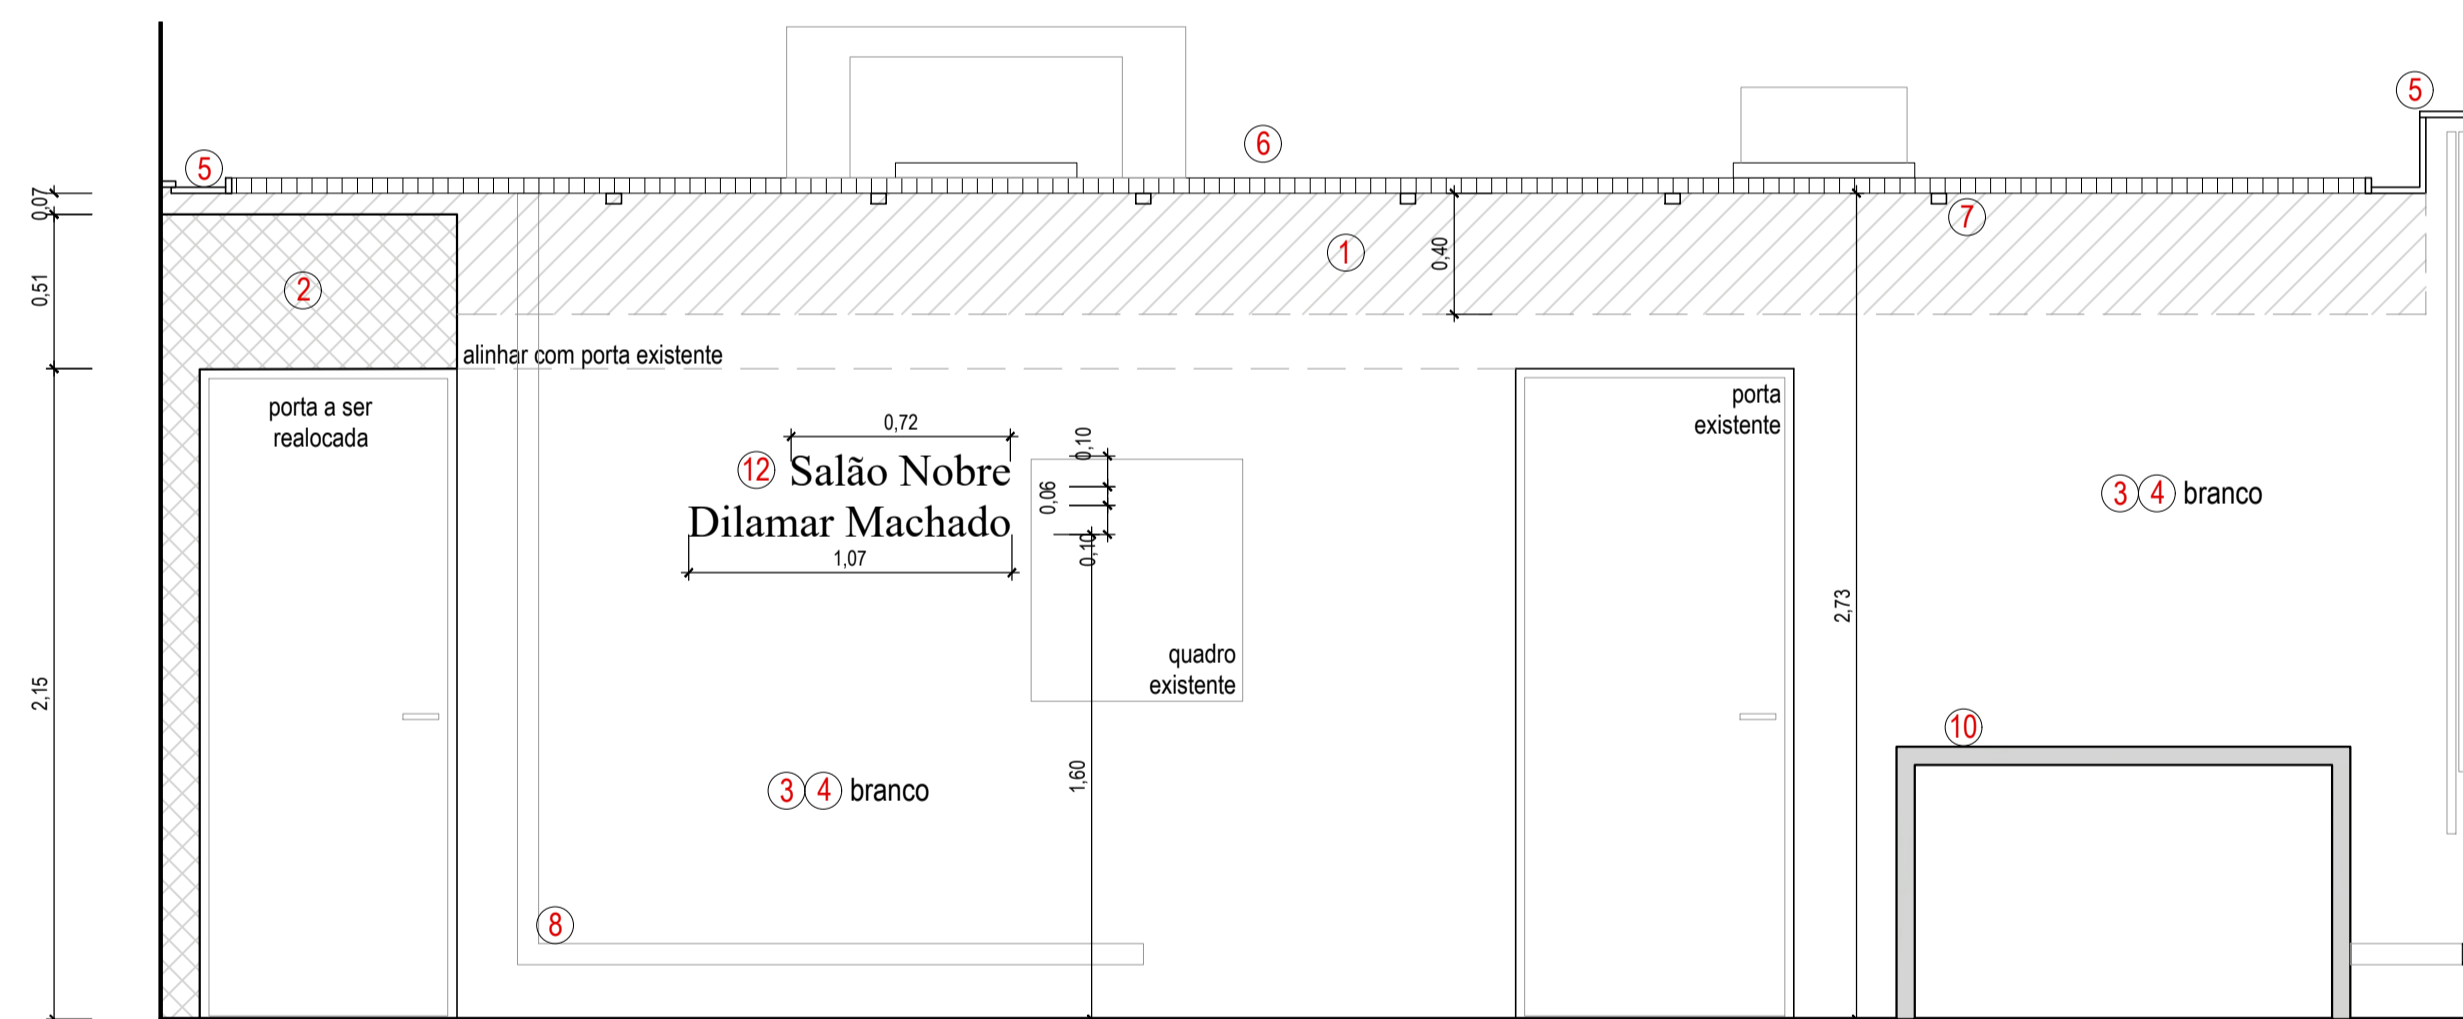


VISTA 01
ESC: 1/25

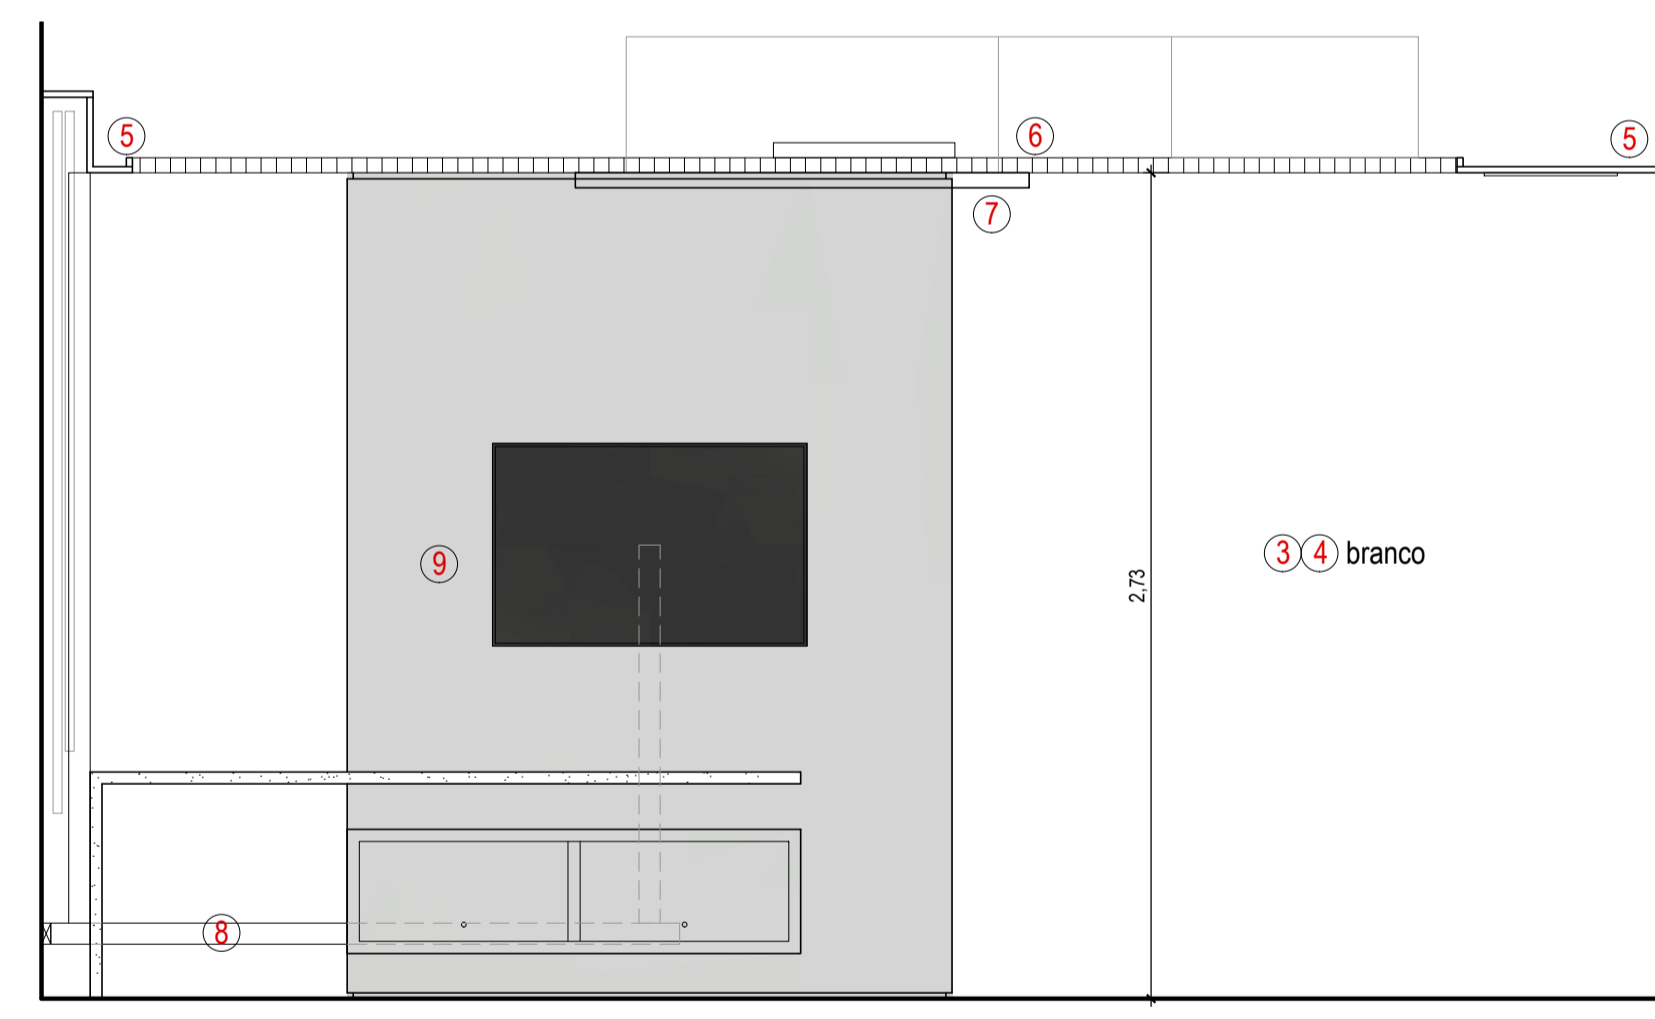

VISTA 02
ESC: 1/25

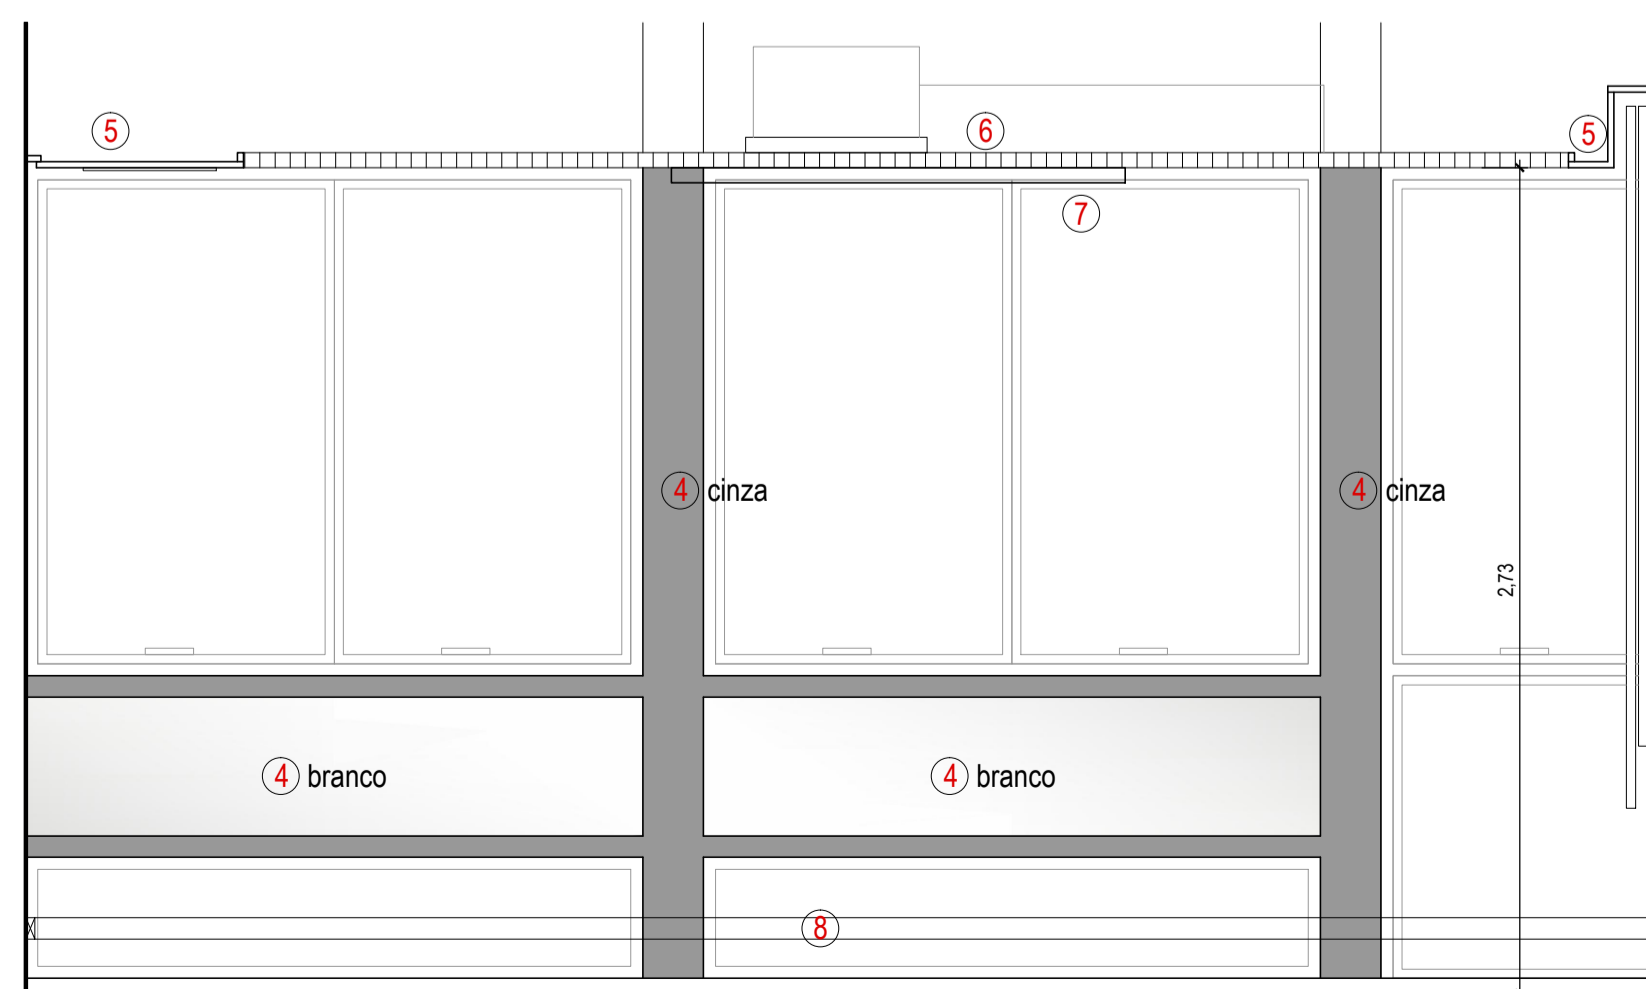


VISTA 03
ESC: 1/25

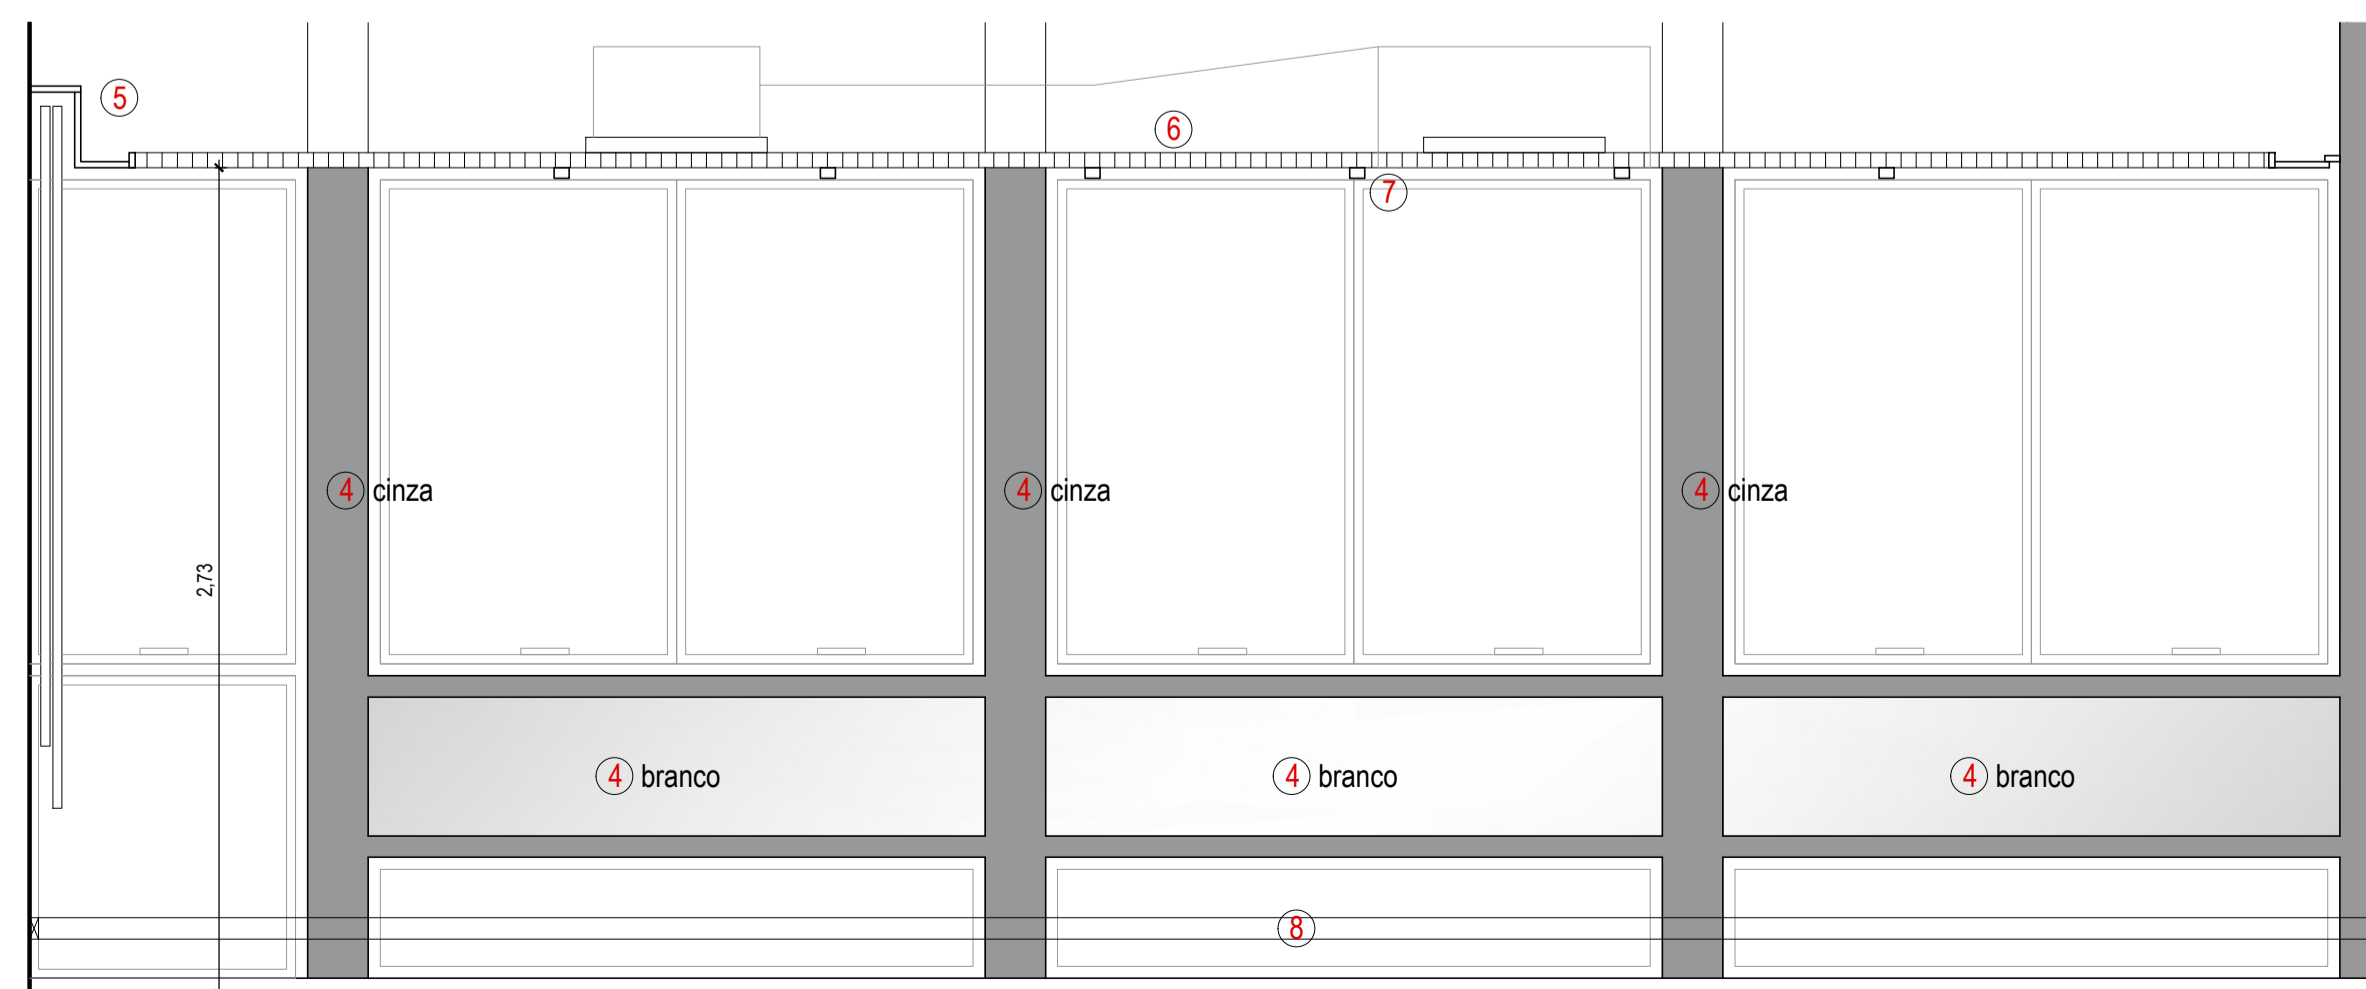

VISTA 04
ESC: 1/25




OBRA: REFORMA SALÃO NOBRE DILAMAR MACHADO
PROJETO: REFORMA
 RESP. PROJETO: _____
 ARQ: Fernanda L. Costa | CAU RS - A57986-6
SOM
SEÇÃO DE OBRAS E MANUTENÇÃO
 ESCALA: INDICADA
 ARQUIVO: Sala Dilamar Machado_R01.dwg
 DATA: 03/02/2021
 ETAPA EXECUTIVO **EXECUTIVO TÉCNICO** VERSÃO: R01 PRANCHA: **02**

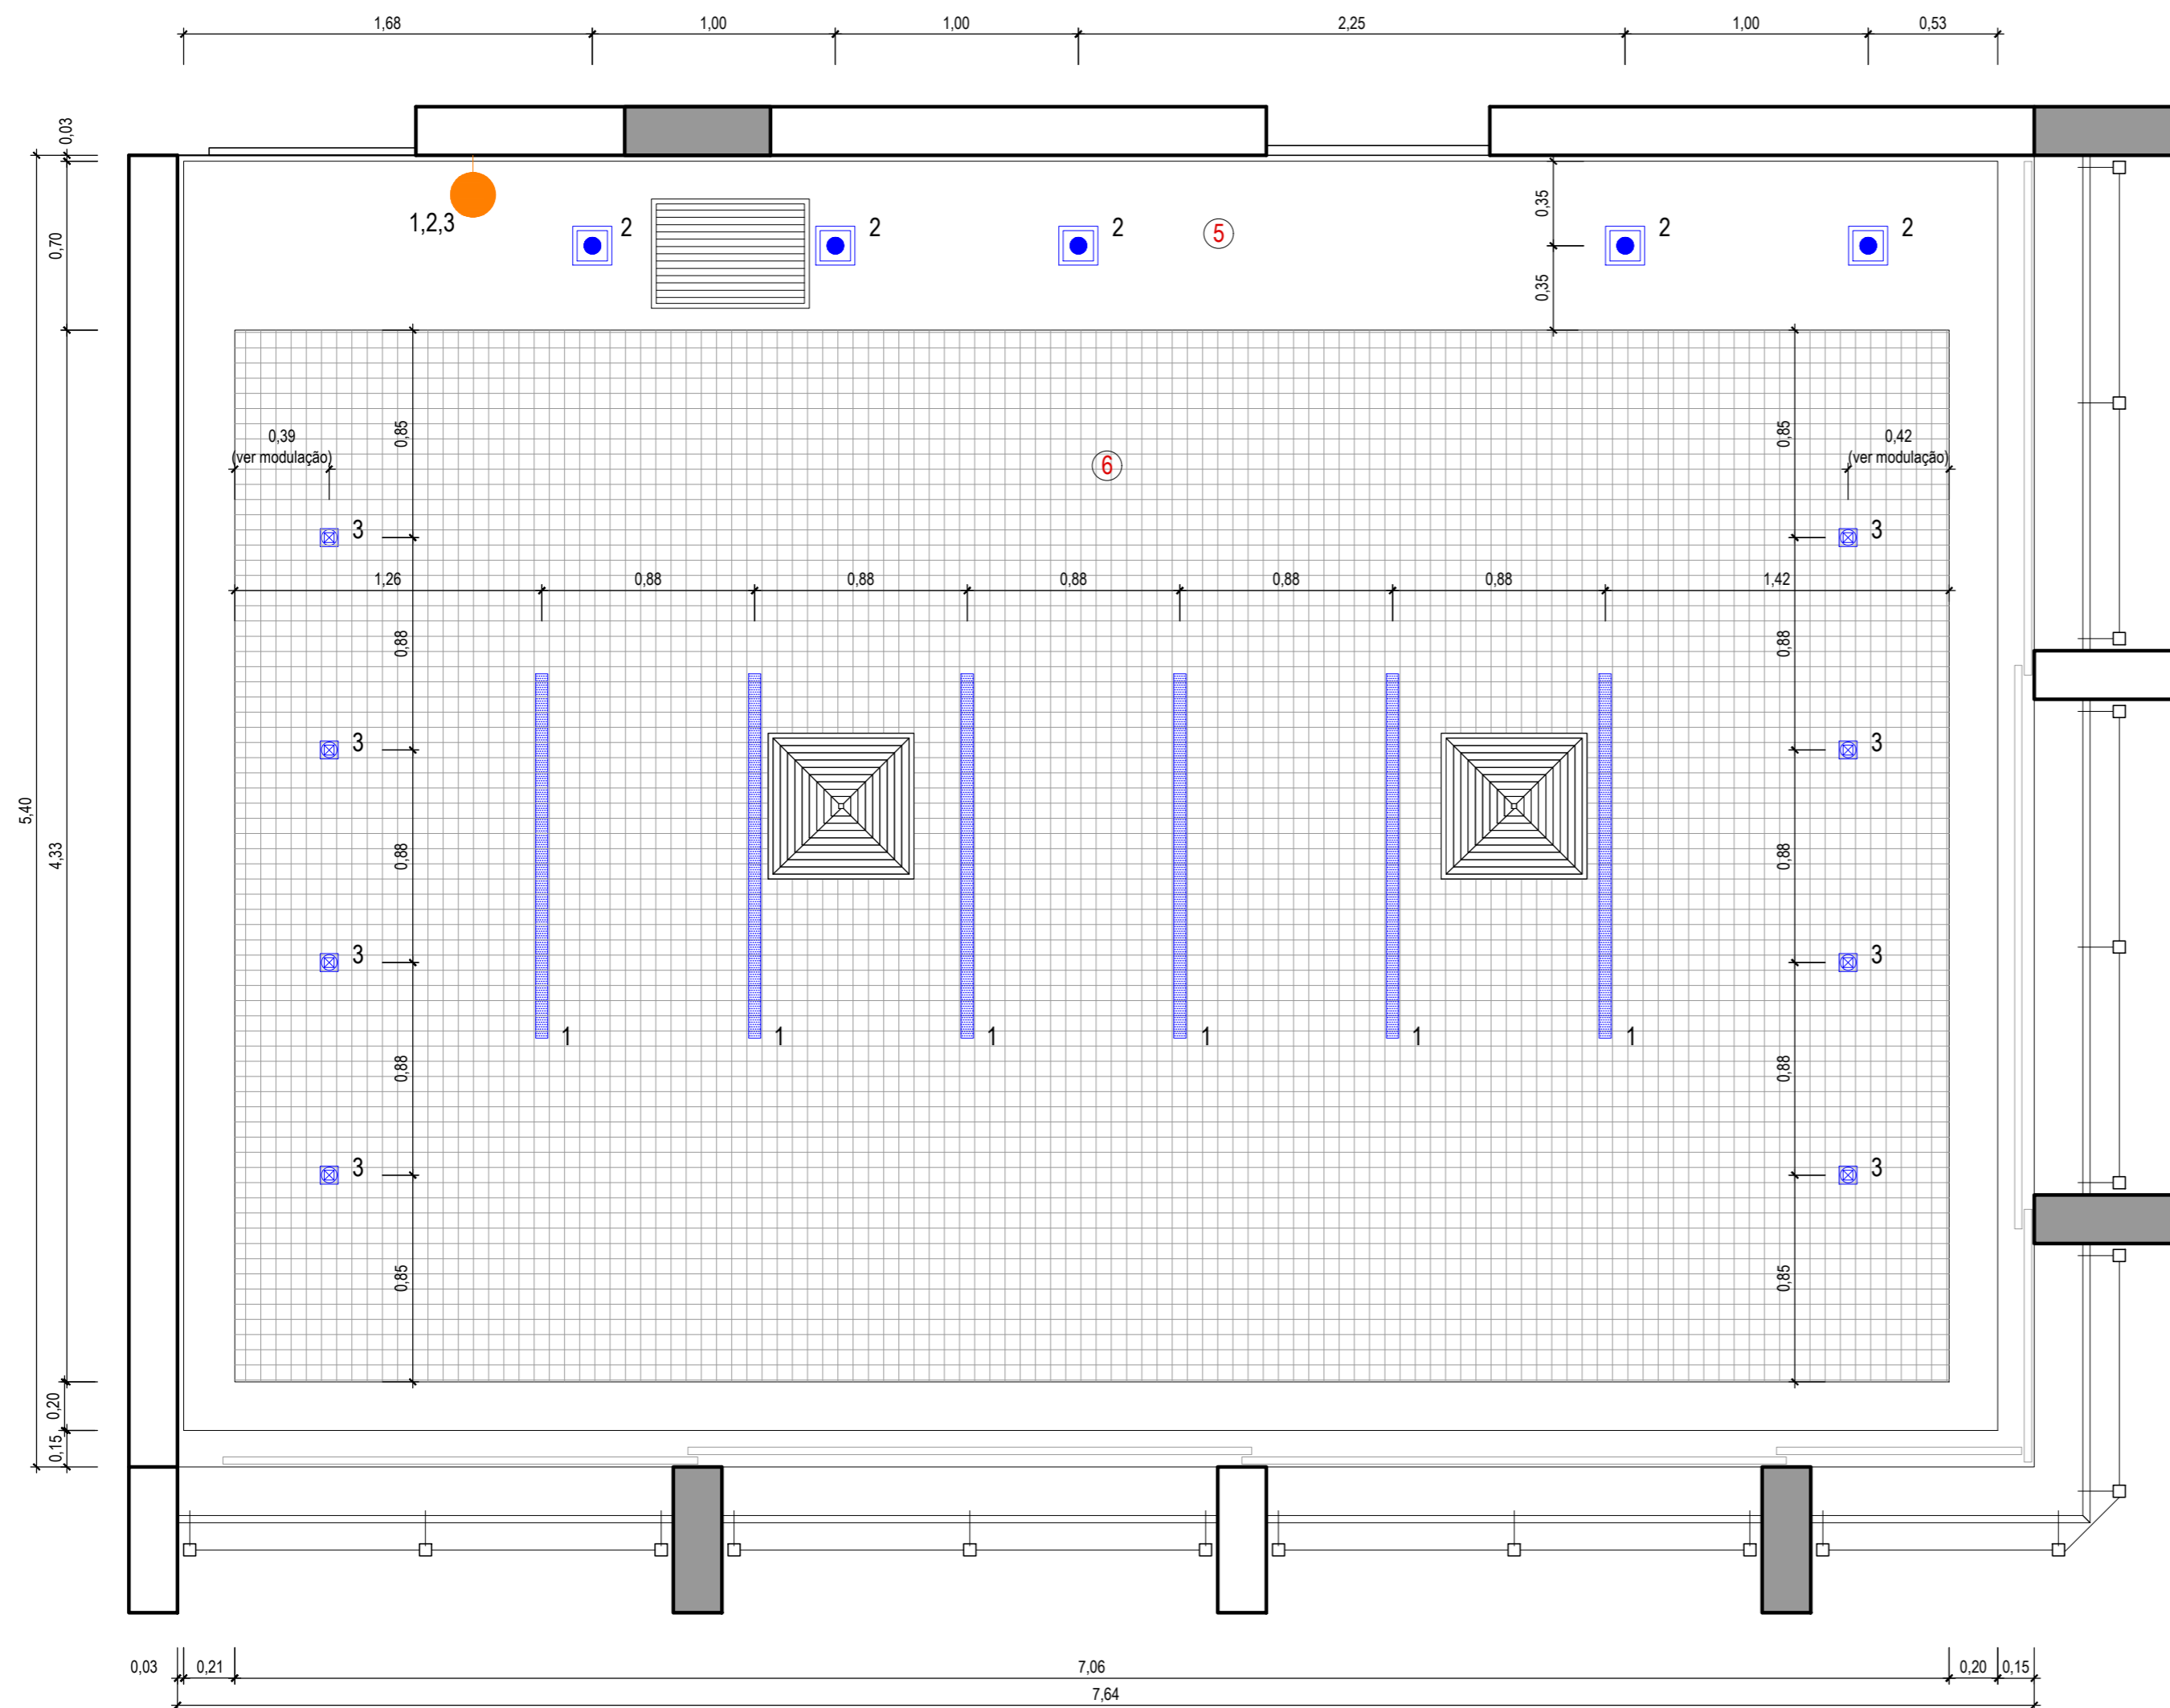


SERVIÇOS

- ⑤ Fornecimento e instalação de forro de gesso com acabamentos e pintura (Área: 10m²)
- ⑥ Fornecimento e instalação de forro colméia (Área: 30m²)

LEGENDA

- 1,2,3 interruptor triplo h=120cm
- luminária embutida para dicróica de LED 7W - 5 unidades
- luminária embutida para minidicróica de LED 4W - 8 unidades (verificar modulação do forro colméia para perfeito encaixe da luminária)
- ▭ luminária pendente em LED 4W - 6 unidades

OBS: Verificar memorial descritivo com as especificações técnicas das luminárias e lâmpadas.

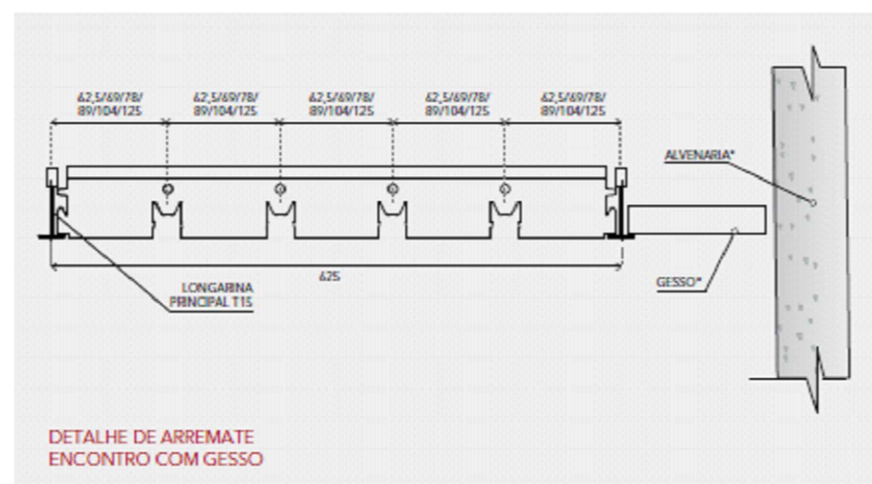

CÂMARA MUNICIPAL DE PORTO ALEGRE

OBRA: REFORMA SALÃO NOBRE DILAMAR MACHADO

PROJETO: FORRO E ILUMINAÇÃO

RESP. PROJETO:

ARQ. Fernanda L. Costi | CAU RS - A57986-6

ESCALA: INDICADA

ARQUIVO: Sala Dilamar Machado_R01.dwg

DATA: 03/02/2021


ETAPA: EXECUTIVO

VERSÃO:


PRANCHA:

DETALHAMENTO FORRO E ILUMINAÇÃO R01


03

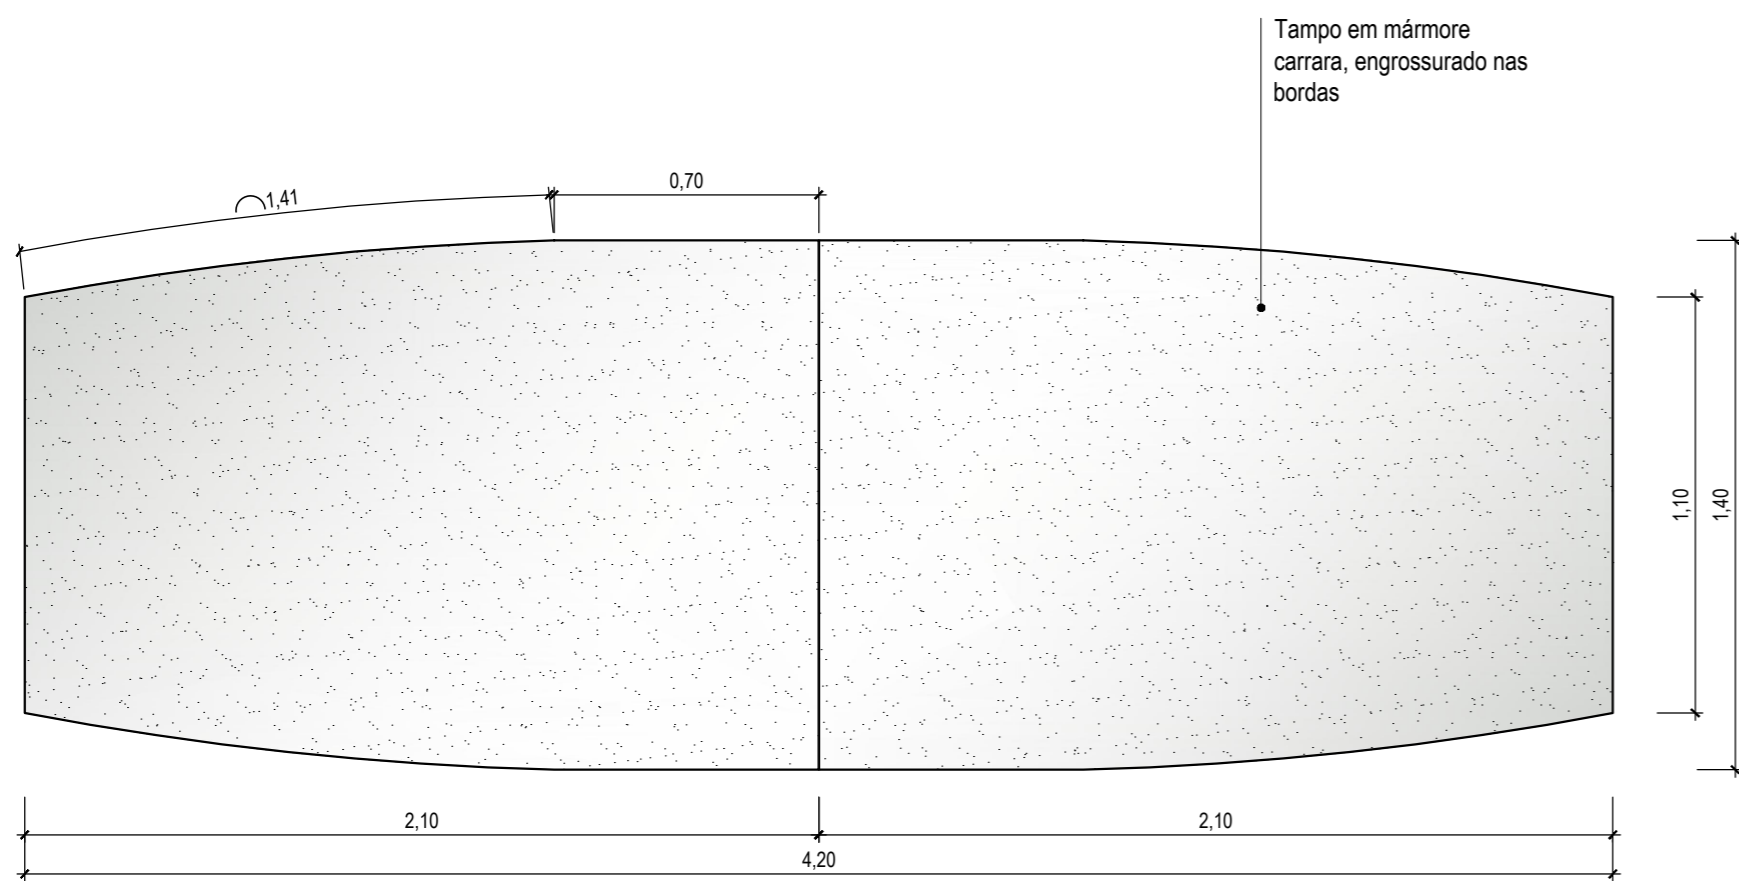


PLANTA BAIXA - TAMPO
ESC: 1/20

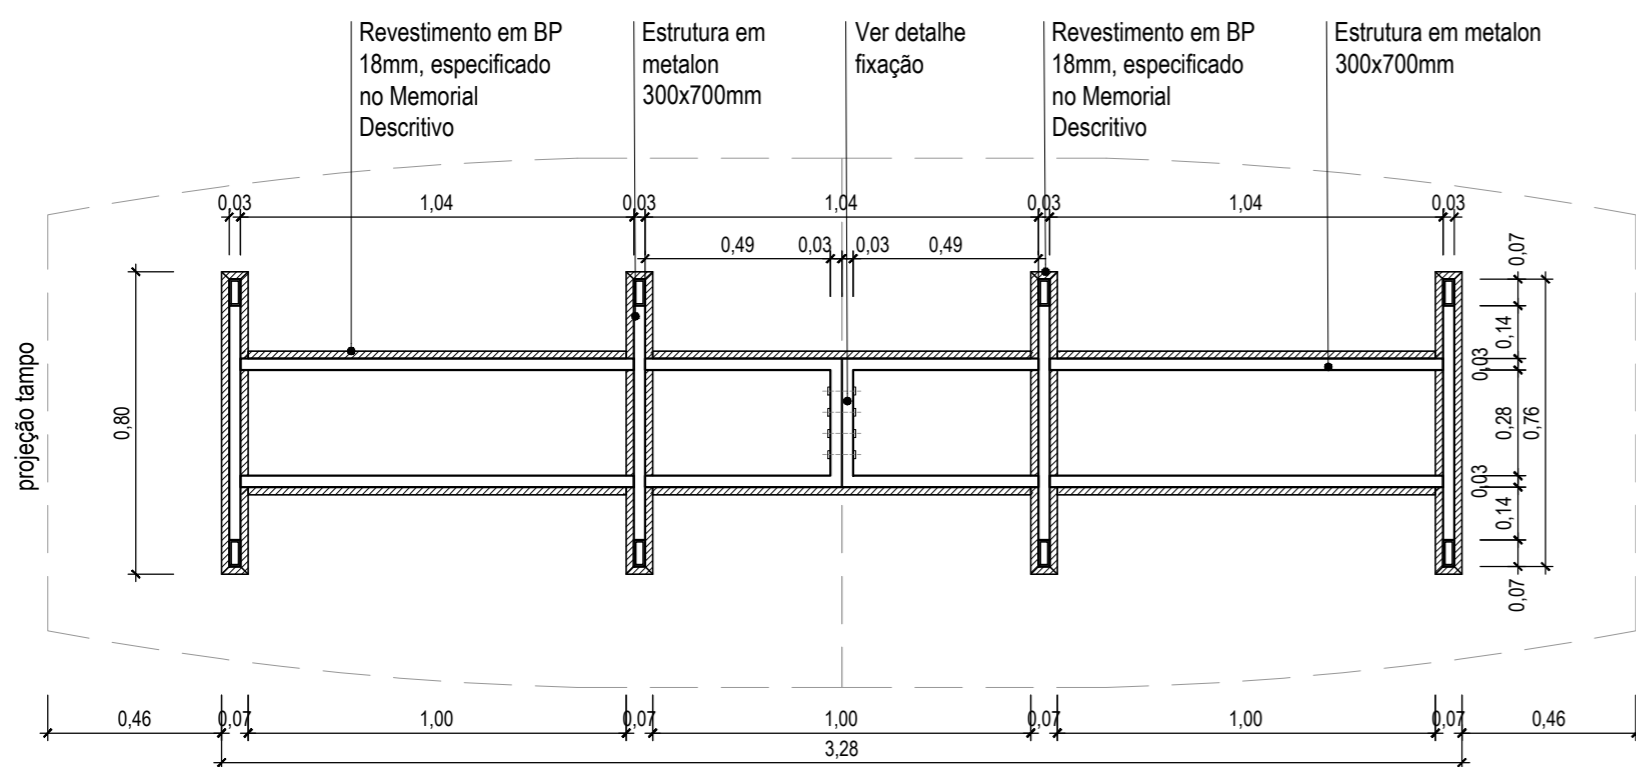


PLANTA BAIXA - BASE
ESC: 1/20

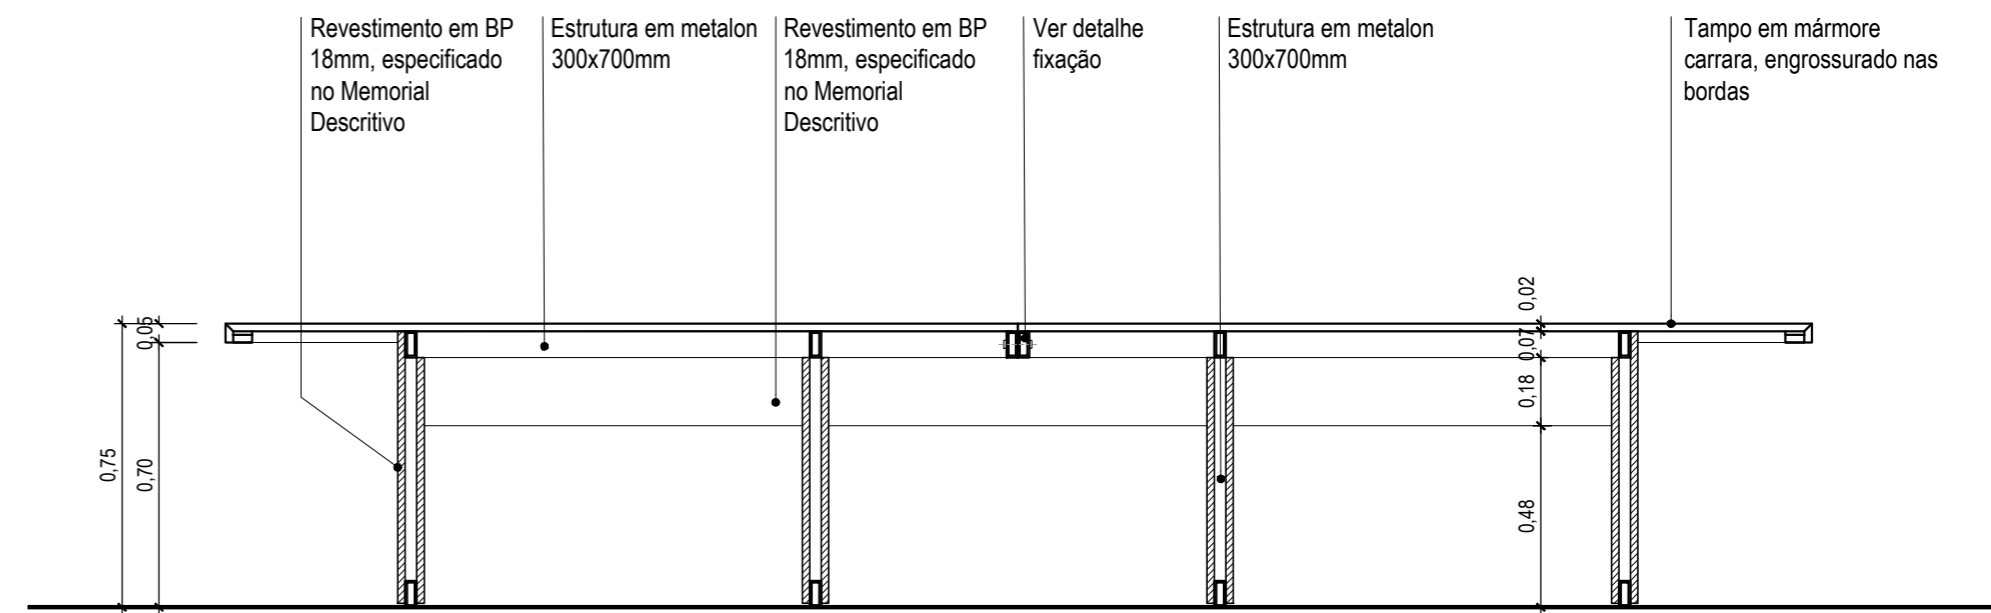


CORTE LONGITUDINAL
ESC: 1/20

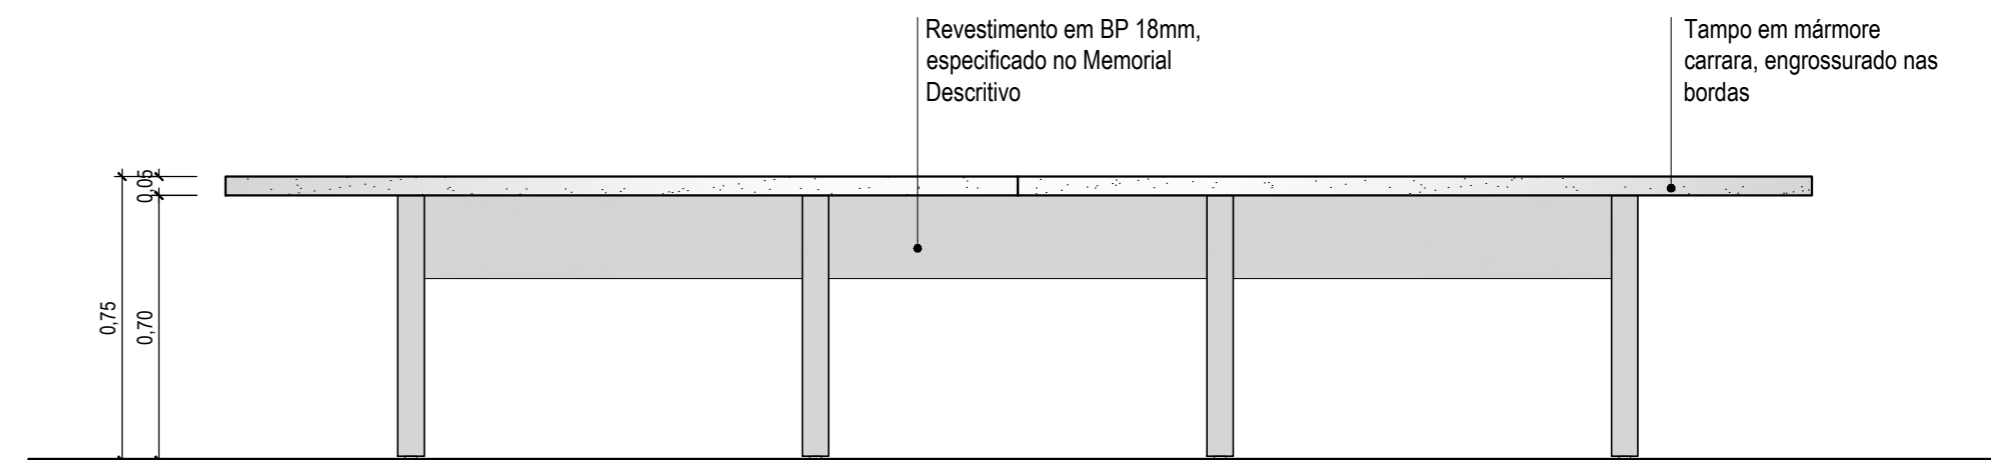


VISTA LATERAL
ESC: 1/20

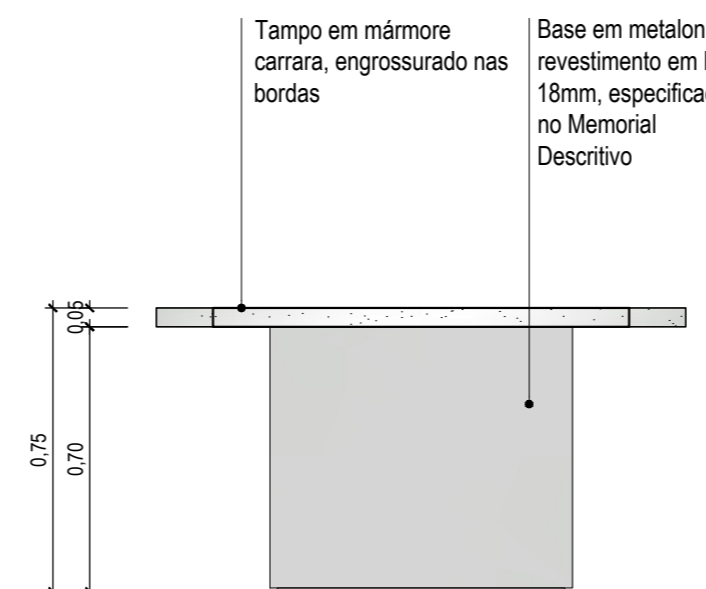



VISTA FRONTAL
ESC: 1/20

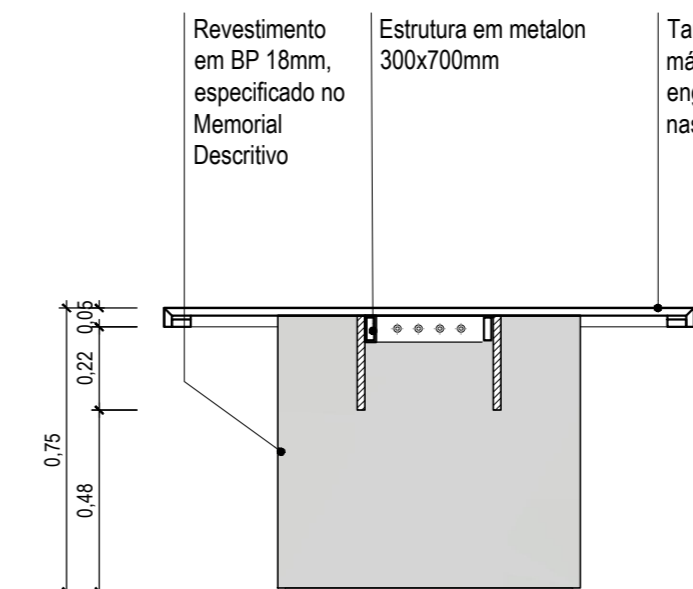

CORTE TRANSVERSAL
ESC: 1/20

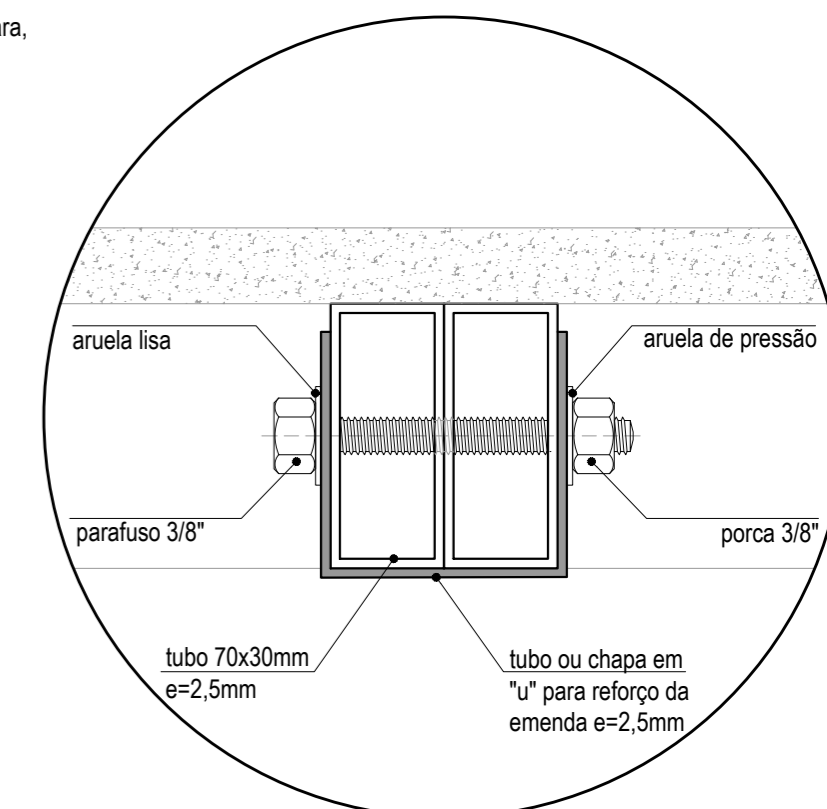


DETALHE FIXAÇÃO
ESC: 1/2

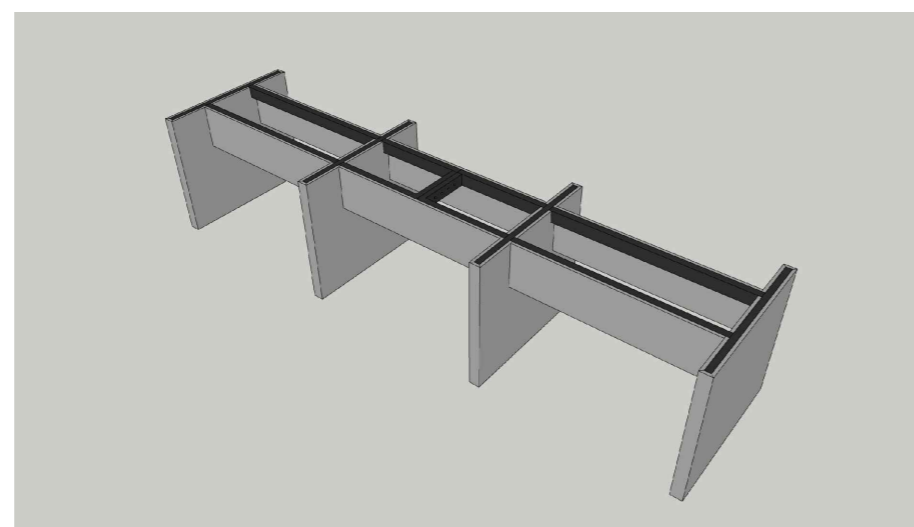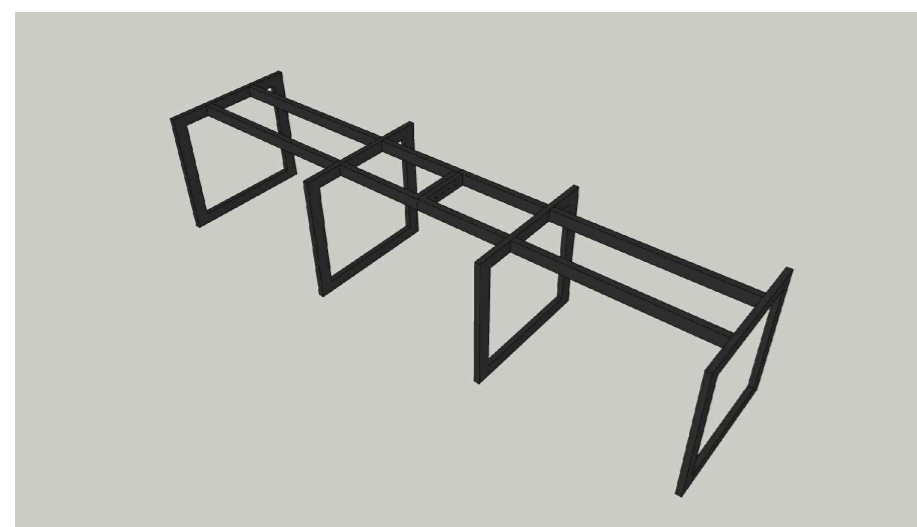


IMAGENS ESQUEMÁTICAS
SEM ESCALA

 CÂMARA MUNICIPAL DE PORTO ALEGRE	OBRA:	REFORMA SALÃO NOBRE DILAMAR MACHADO
	PROJETO:	MESA REUNIÕES
	RESP. PROJETO:	
		ARQ. Fernanda L. Costi CAU RS - A57986-6 ENG. Wilson Cantes CREA RS - 65273
SOM SEÇÃO DE OBRAS E MANUTENÇÃO	ESCALA:	INDICADA
	ARQUIVO:	Sala Dilamar Machado_R01.dwg
	DATA:	03/02/2021
ETAPA: EXECUTIVO	VERSÃO:	PRANCHA:
DETALHAMENTO MESA REUNIÕES	R01	04


PAINEL E MÓVEL TV

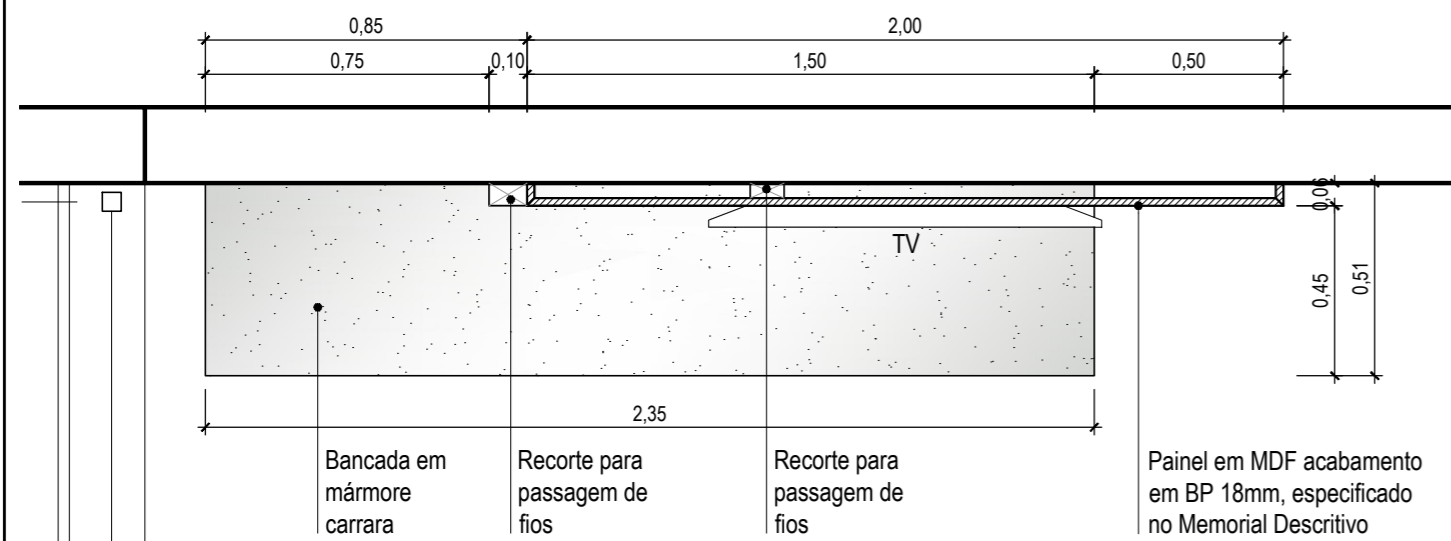


PLANTA BAIXA H=120cm
ESC: 1/20

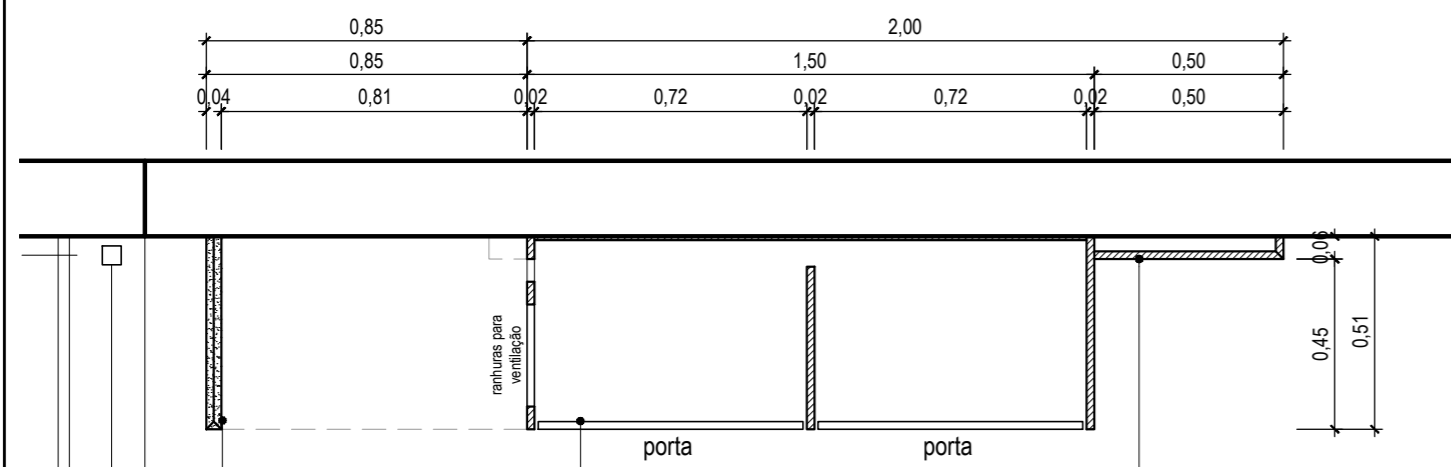


PLANTA BAIXA H=30cm
ESC: 1/20

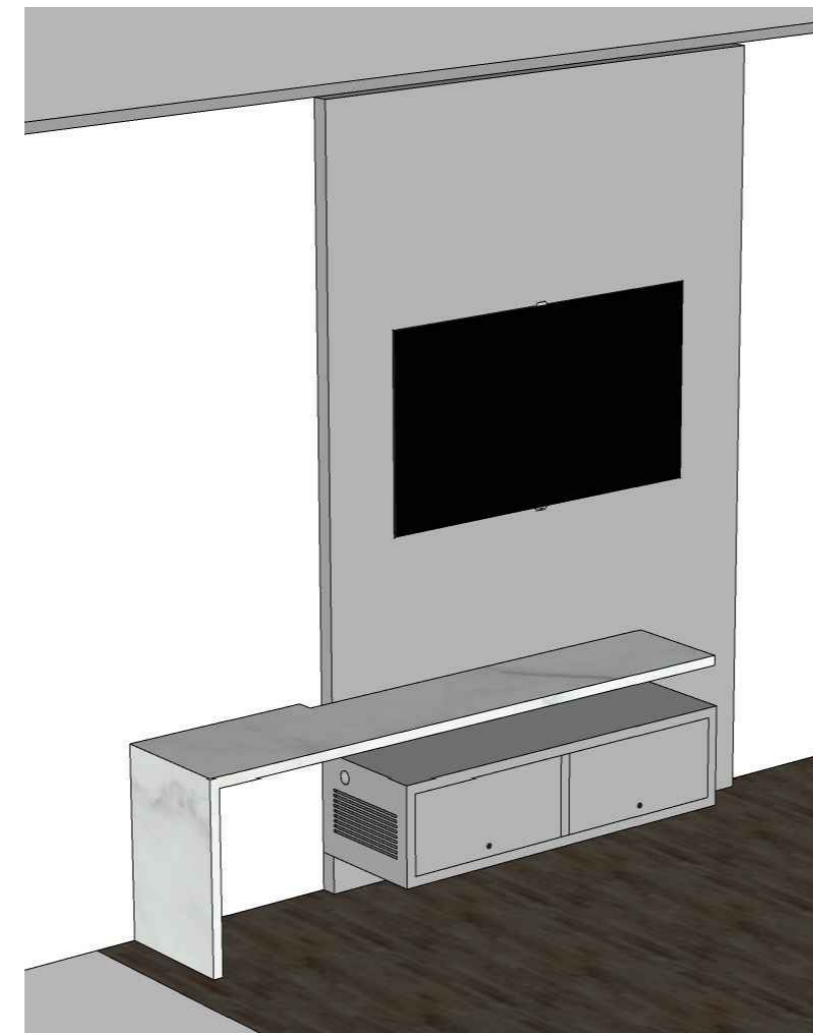

APARADOR

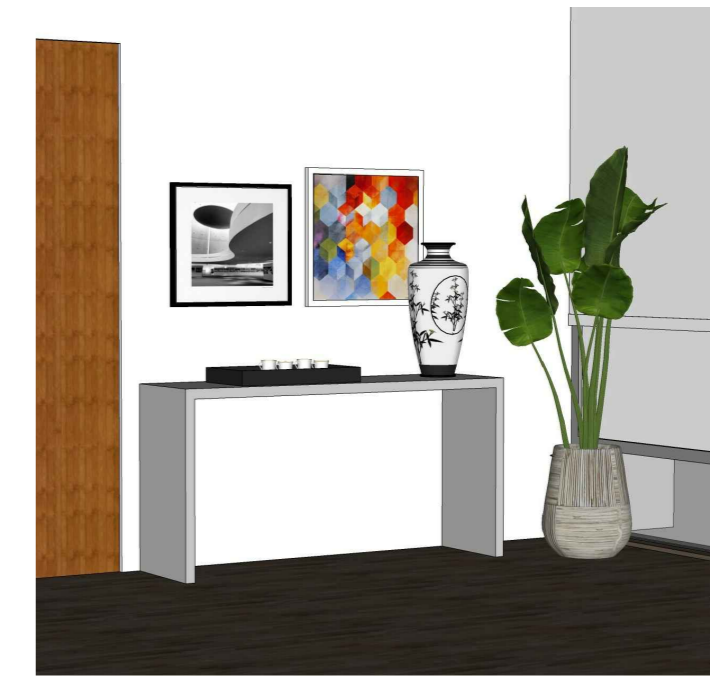

Aparador em MDF acabamento em BP 18mm, especificado no Memorial Descritivo

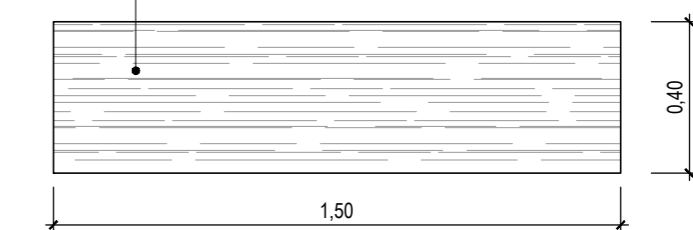


PLANTA BAIXA
ESC: 1/20


Aparador em MDF acabamento em BP 18mm, especificado no Memorial Descritivo



VISTA FRONTAL
ESC: 1/20

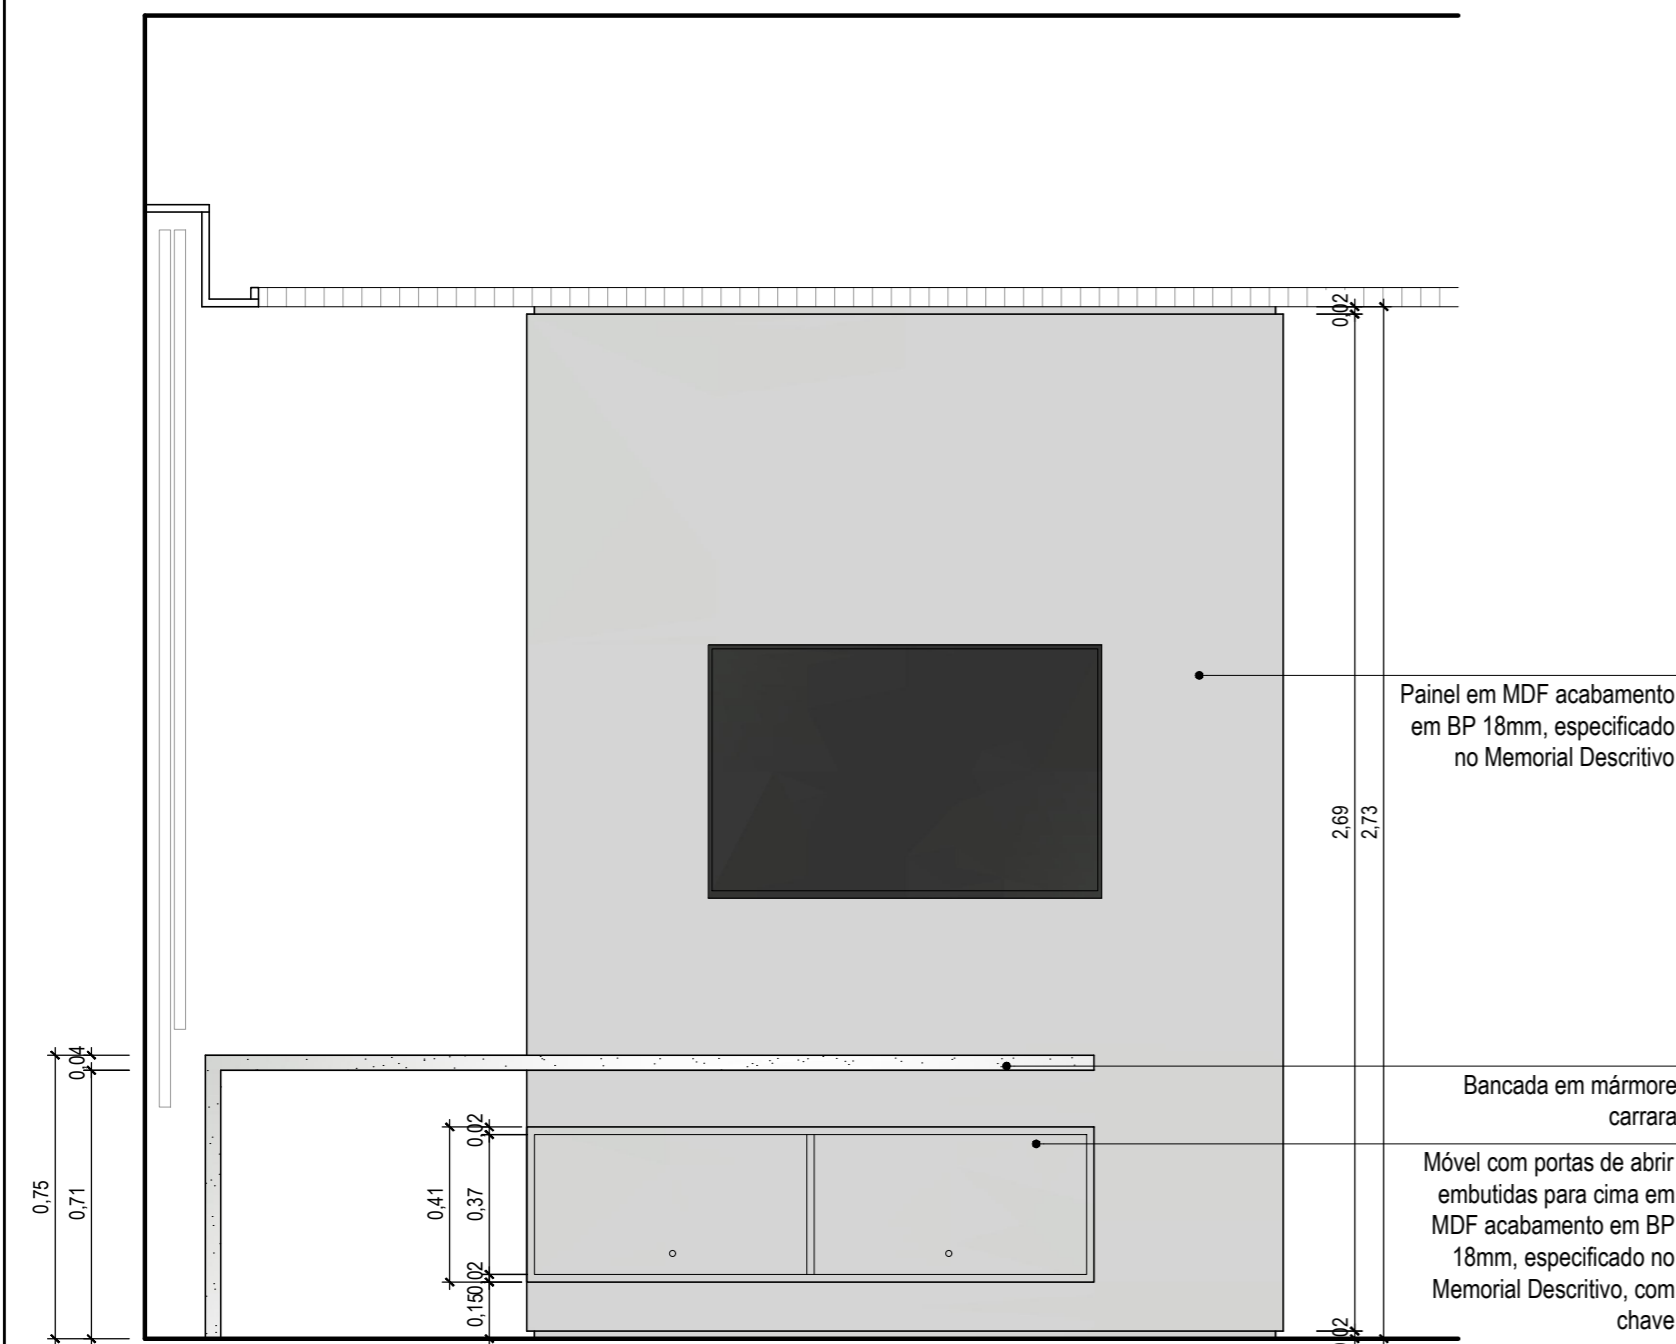

VISTA FRONTAL
ESC: 1/20

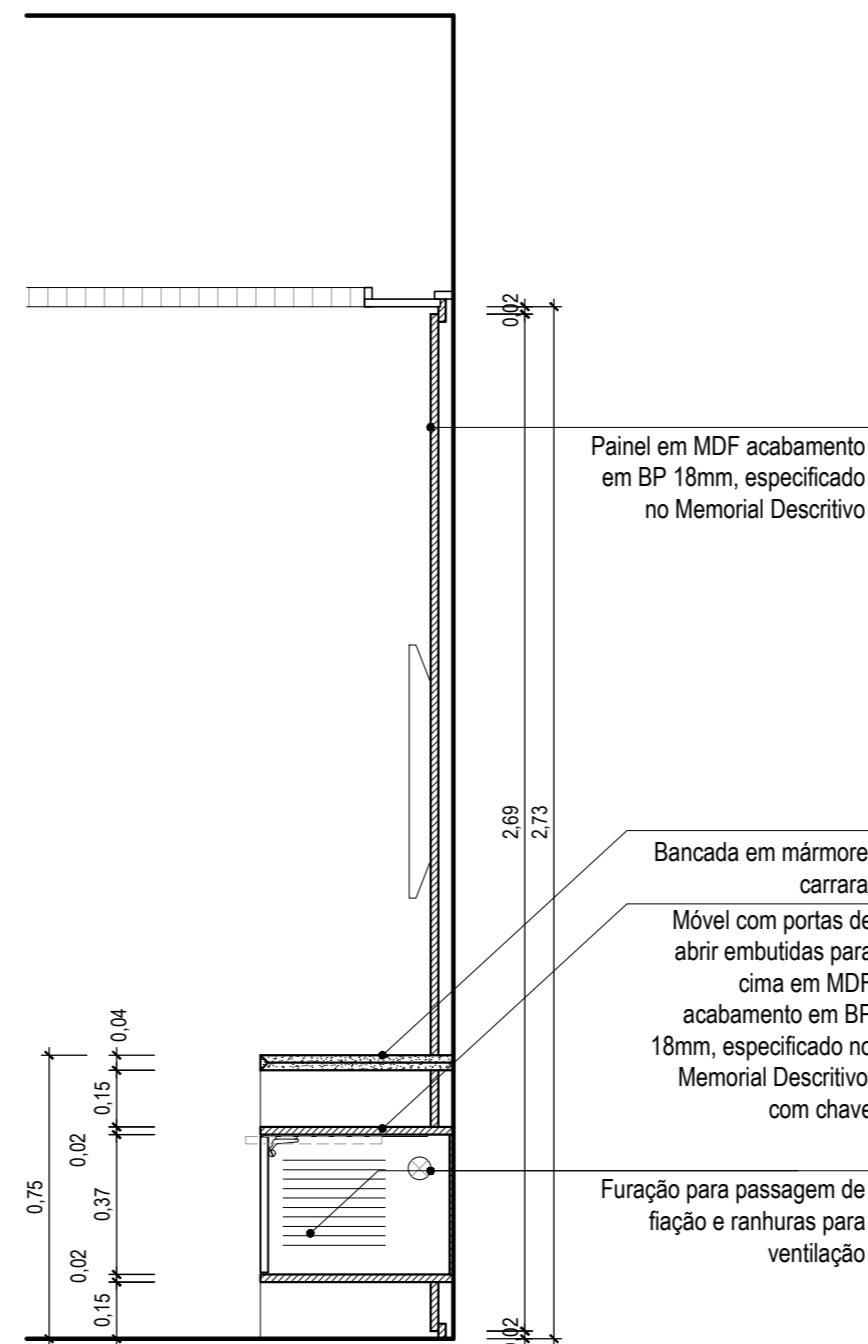

CORTE
ESC: 1/20



CÂMARA MUNICIPAL DE PORTO ALEGRE

OBRA: REFORMA SALÃO NOBRE DILAMAR MACHADO

PROJETO: MÓVEIS E PAINÉIS

RESP. PROJETO:

ARQ. Fernanda L. Costi | CAU RS - A57986-6

ESCALA: INDICADA

ARQUIVO: Sala Dilamar Machado_R01.dwg

DATA: 03/02/2021

SOM
SEÇÃO DE OBRAS E MANUTENÇÃO

ETAPA: EXECUTIVO

VERSÃO:

PRANCHA:

DETALHAMENTO MÓVEIS E PAINÉIS R01

05