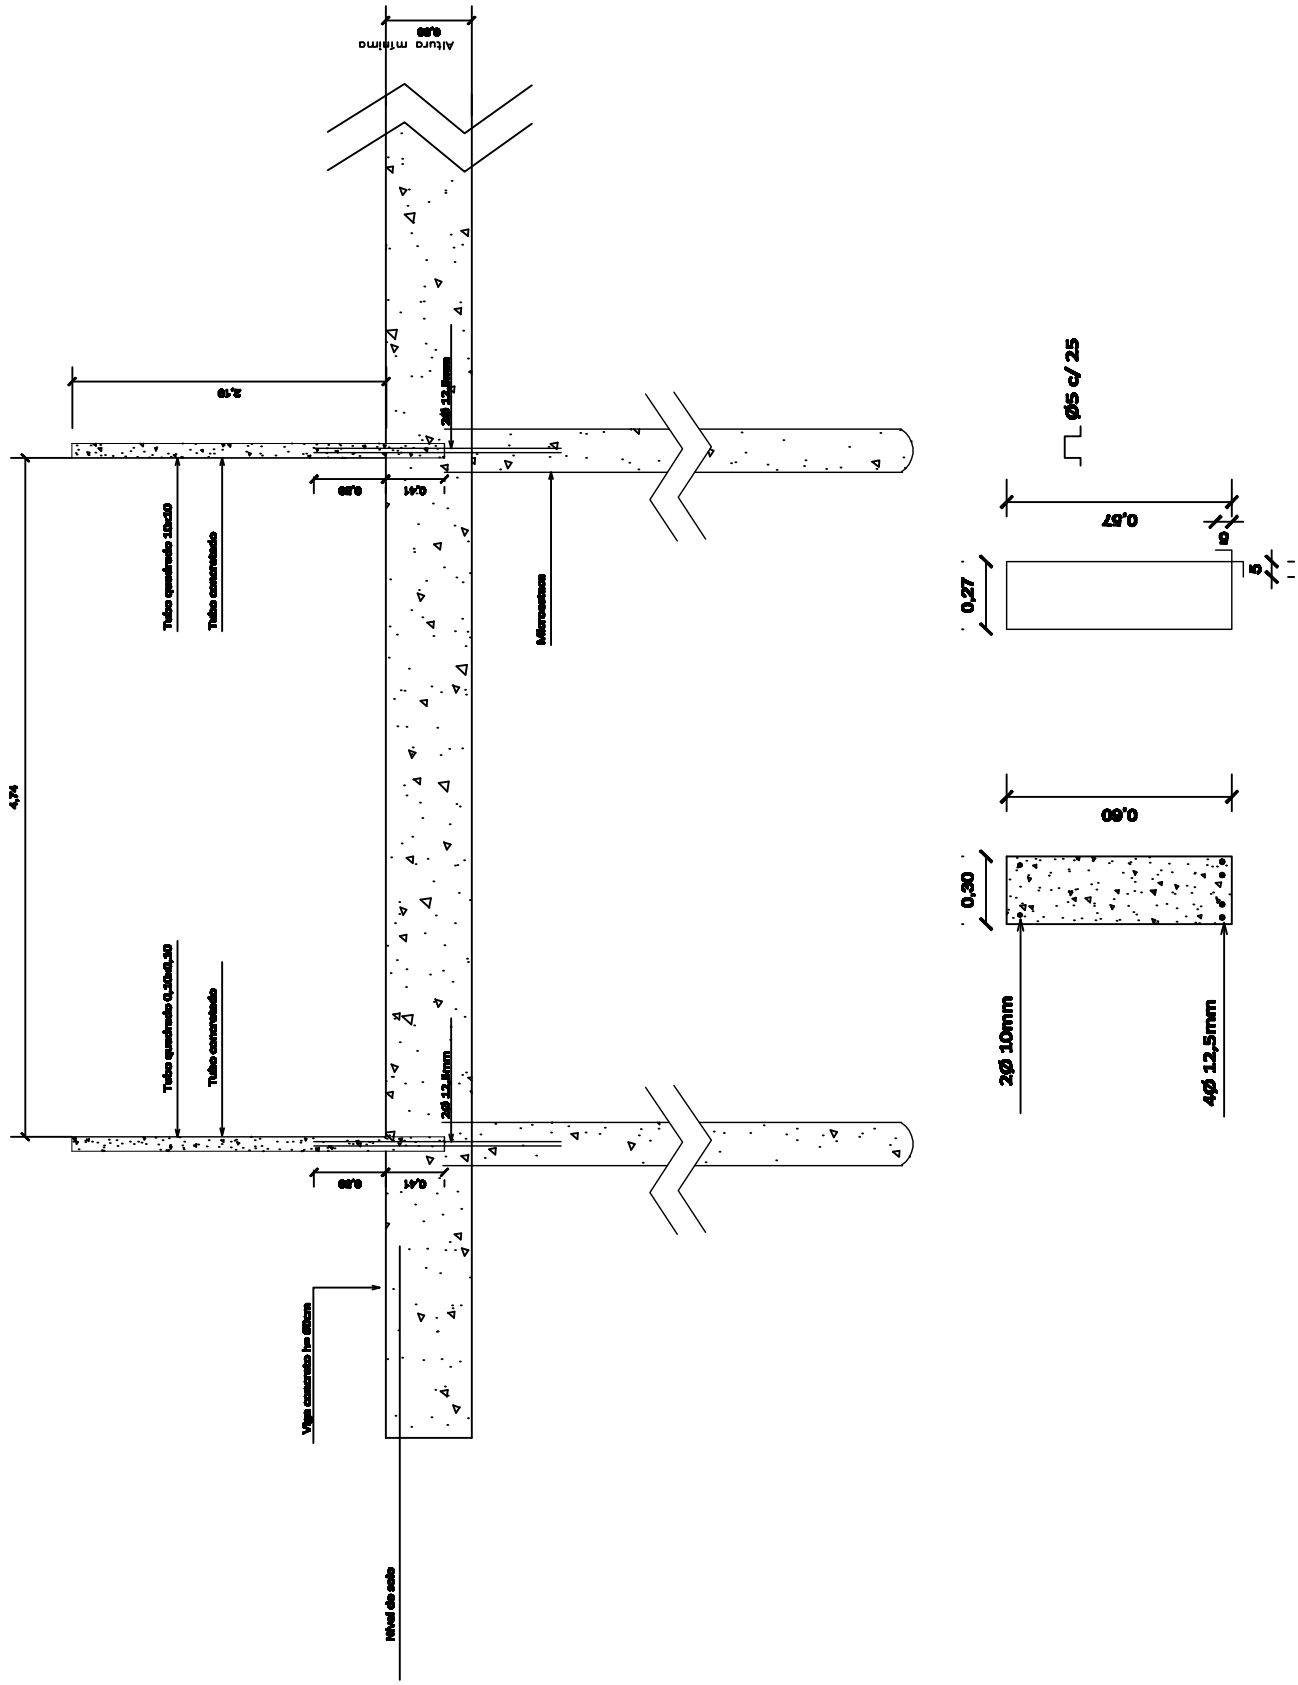

CÂMARA MUNICIPAL DE PORTO ALEGRE

SOM - SEÇÃO DE OBRAS E MANUTENÇÃO

RESTAURAÇÃO ÁREA DE ESTACIONAMENTO

MICROESTACA, VIGA E PILAR

SEM ESCALA

DATA: AGOSTO/2014

P03