

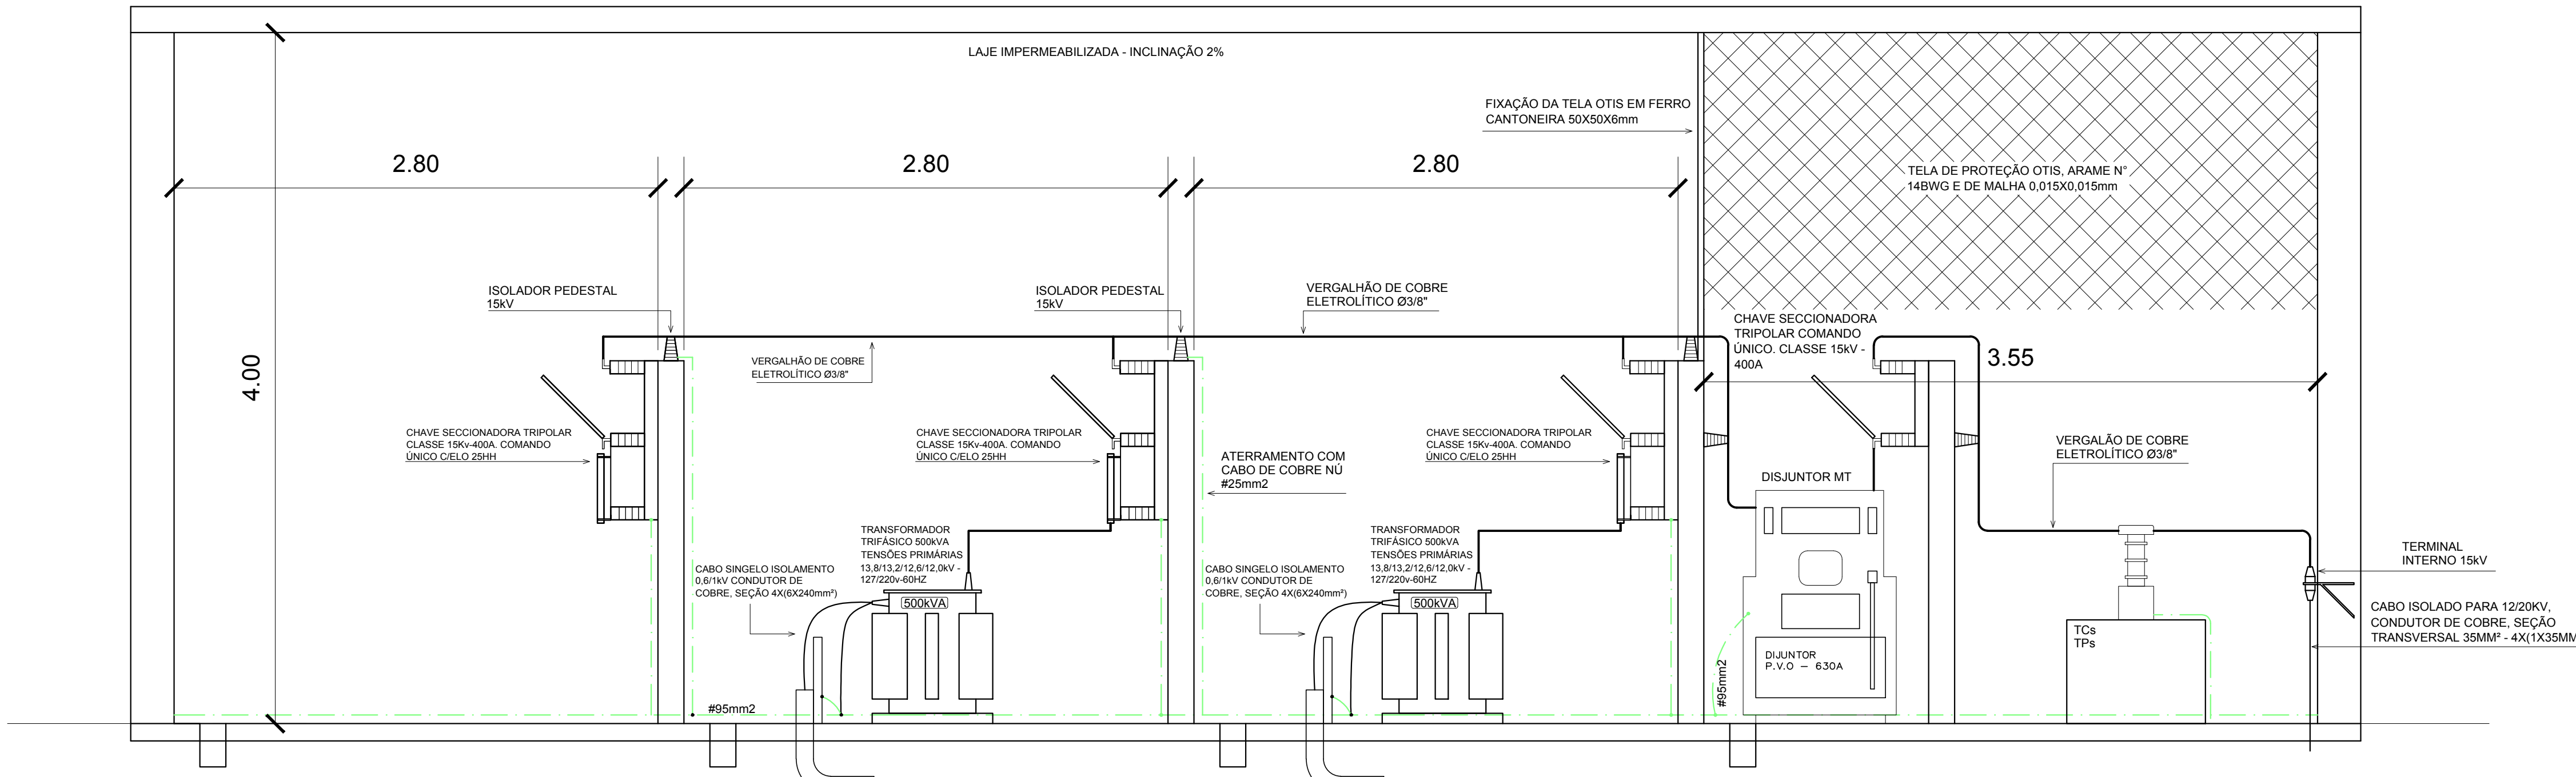


PLANTA BAIXA
ESC. 1:25

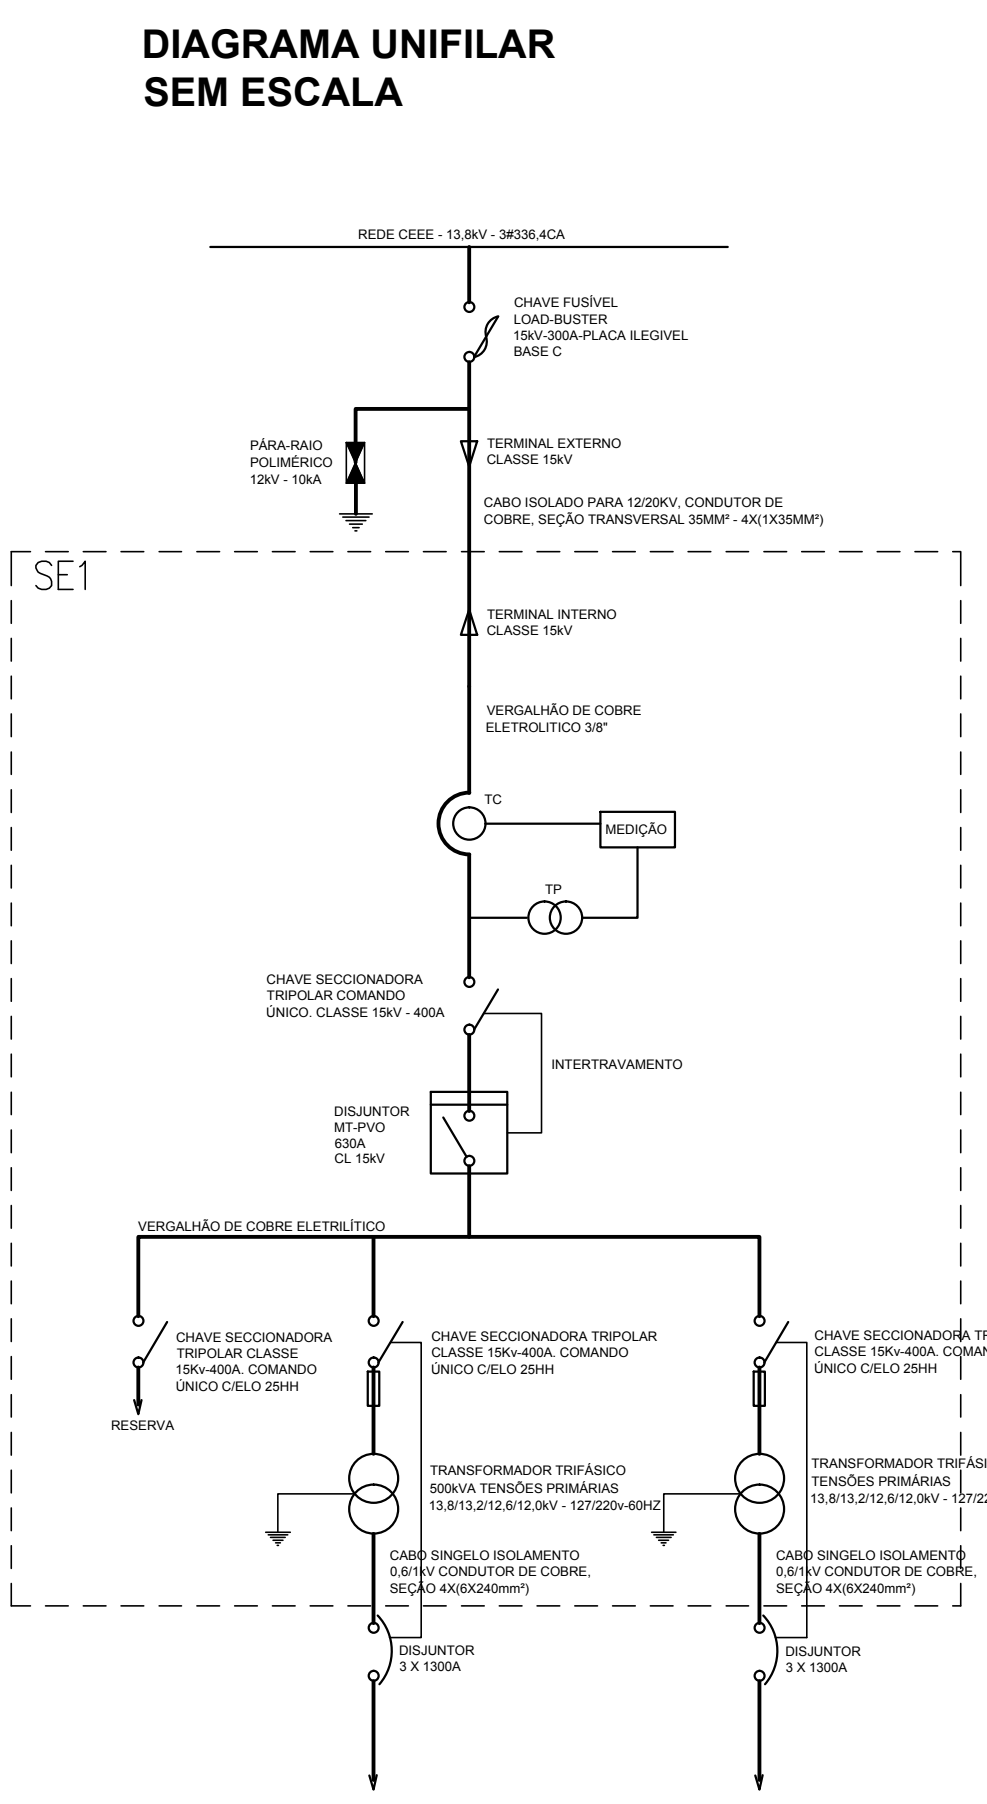

CORTE AA
ESC. 1:25

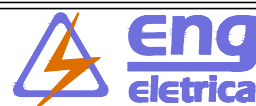

EMISSÃO INICIAL			YURI			28/11/2016		
			OBSERVAÇÕES			VISTO		
						DATA		
			<div>ENGELETRICA COMÉRCIO</div> <div>ENGENHARIA ELÉTRICA LTDA.</div> <div>RUA 7 POÇOS Nº 200 - SALA 702 - CANOAS/RS</div> <div>FONE: (051)3476-1342 - WWW.ENGELETRICASUL.COM.BR</div>					
SUBESTAÇÃO EXISTENTE DE 1000KVA								
PROPRIETÁRIO								
CÂMARA MUNICIPAL DE VEREADORES DE PORTO ALEGRE								
LOCAL DA OBRA								
AV. LOUREIRO DA SILVA - N° 255 - BAIRRO CENTRO - PORTO ALEGRE								
RESP. TÉCNICO					PROPRIETÁRIO			
"ENG. FERNANDO DERQUES LOPEZ - CREA 51060"					CÂMARA MUNICIPAL DE VEREADORES DE PORTO ALEGRE			
ASSUNTO								
PLANTA BAIXA / CORTE / DIAGRAMA UNIFILAR								
DATA		ESCALA		DESENHO		ARQUIVO		E-3/5
NOVEMBRO 2016		INDICADA		YURI S. ZACHER				