

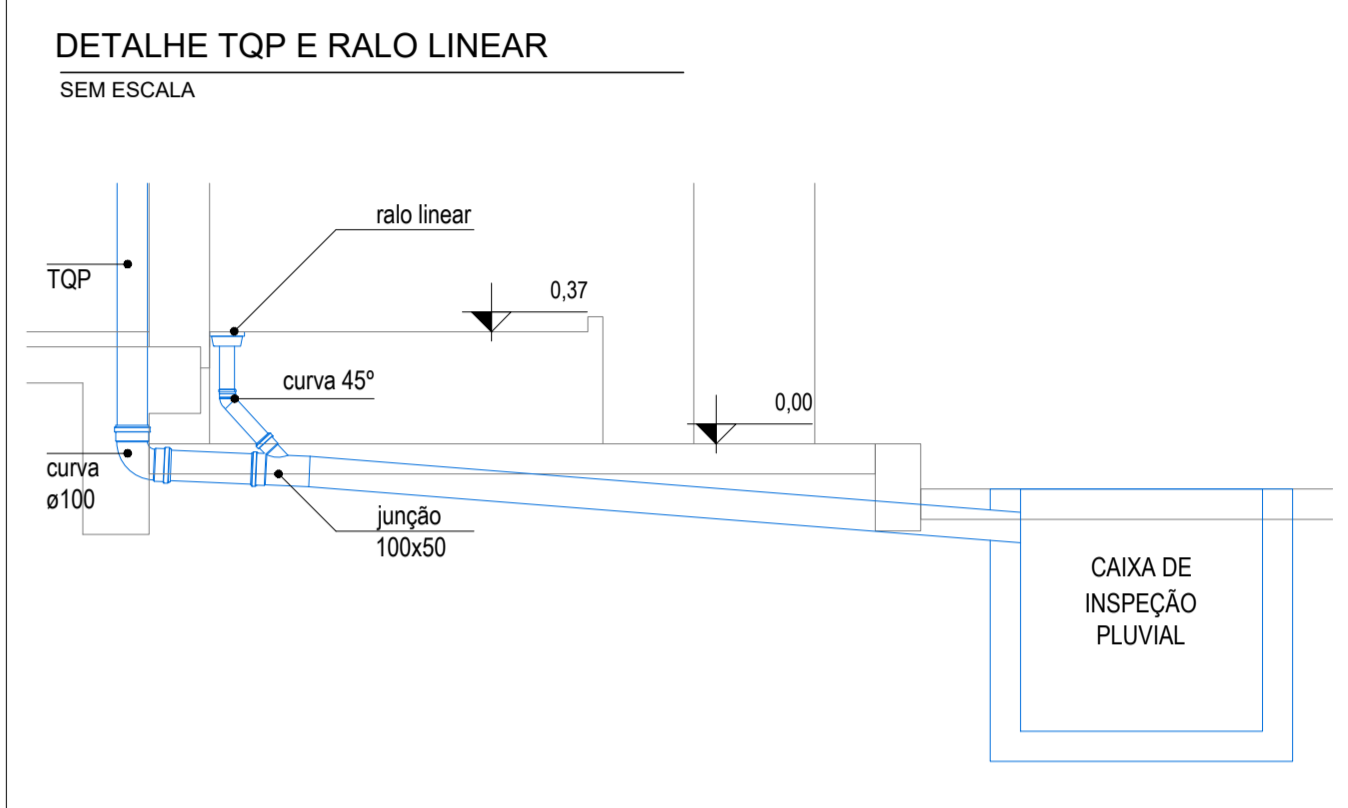


PLANTA BAIXA - ESGOTO
ESC: 1/75

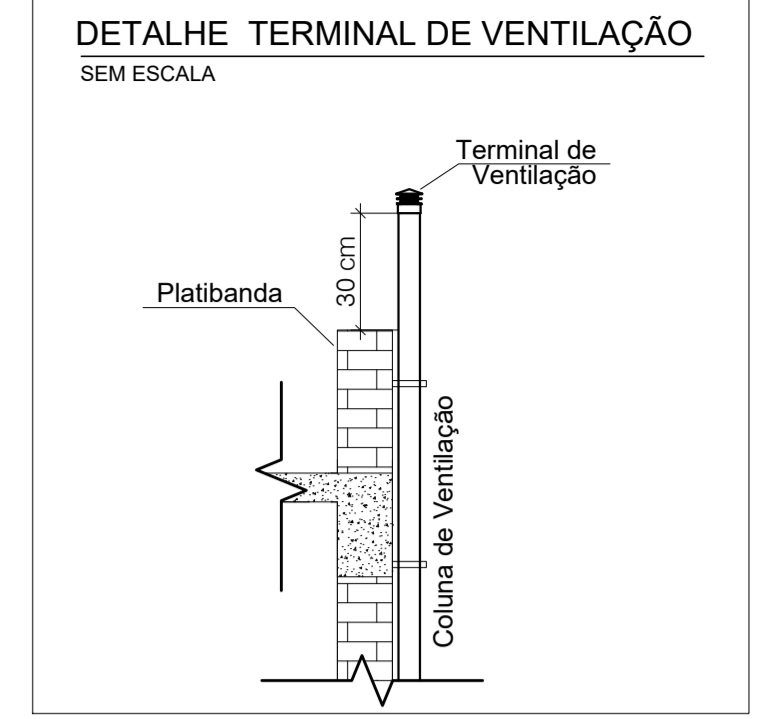


OBS: Tubulações com o menor ou igual a 75mm, deverão ter inclinação de 2%.
Iguais ou superiores a 100mm, deverão ter inclinação de 1%

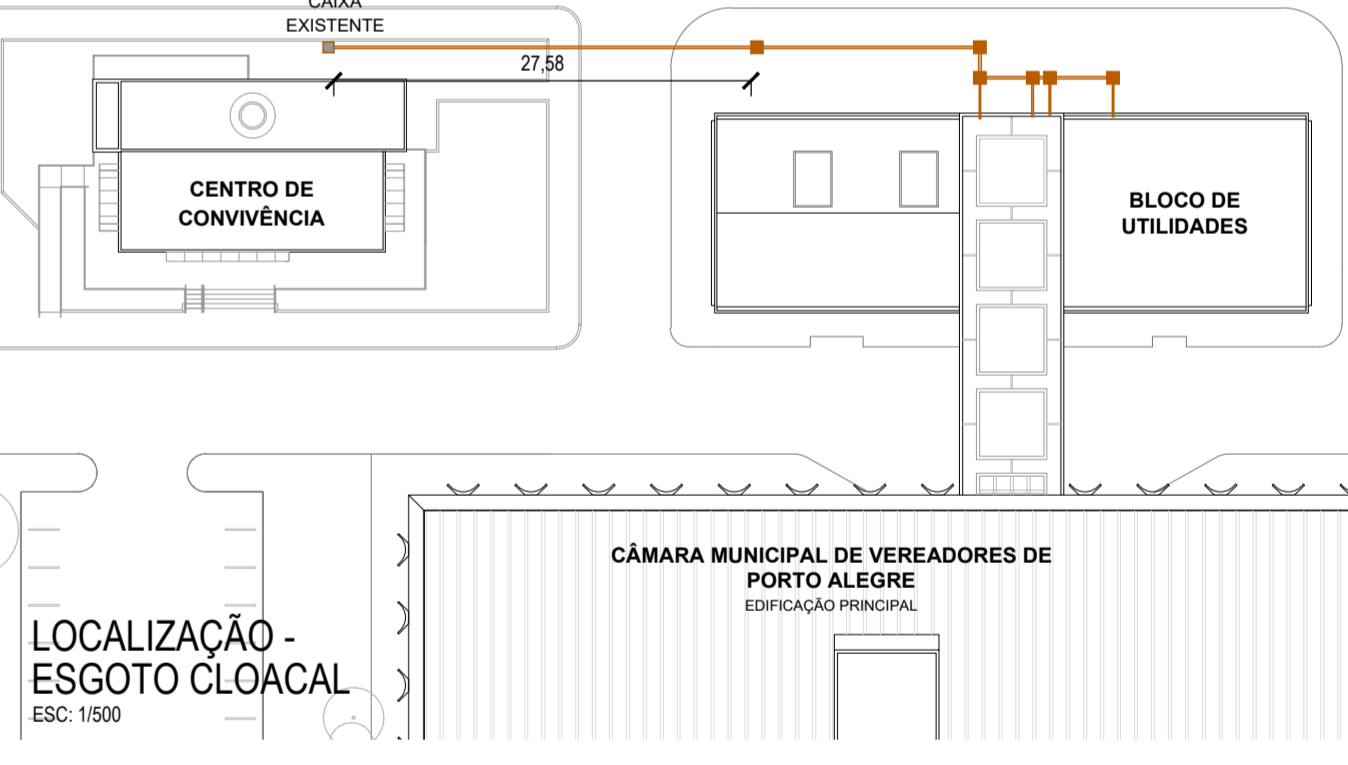

Data	Revisão	Modificação	Responsável


CÂMARA MUNICIPAL DE PORTO ALEGRE
BLOCO DE UTILIDADES
REFORMA - BLOCO DE UTILIDADES
 RESP. PROJETO: ENG. Wilson Carlos | CREA RS - 65273
SOM
 SEÇÃO DE OBRAS E MANUTENÇÃO
 ETAPA: HIDROSSANITÁRIO
ESGOTO SANITÁRIO E PLUVIAL
 R00

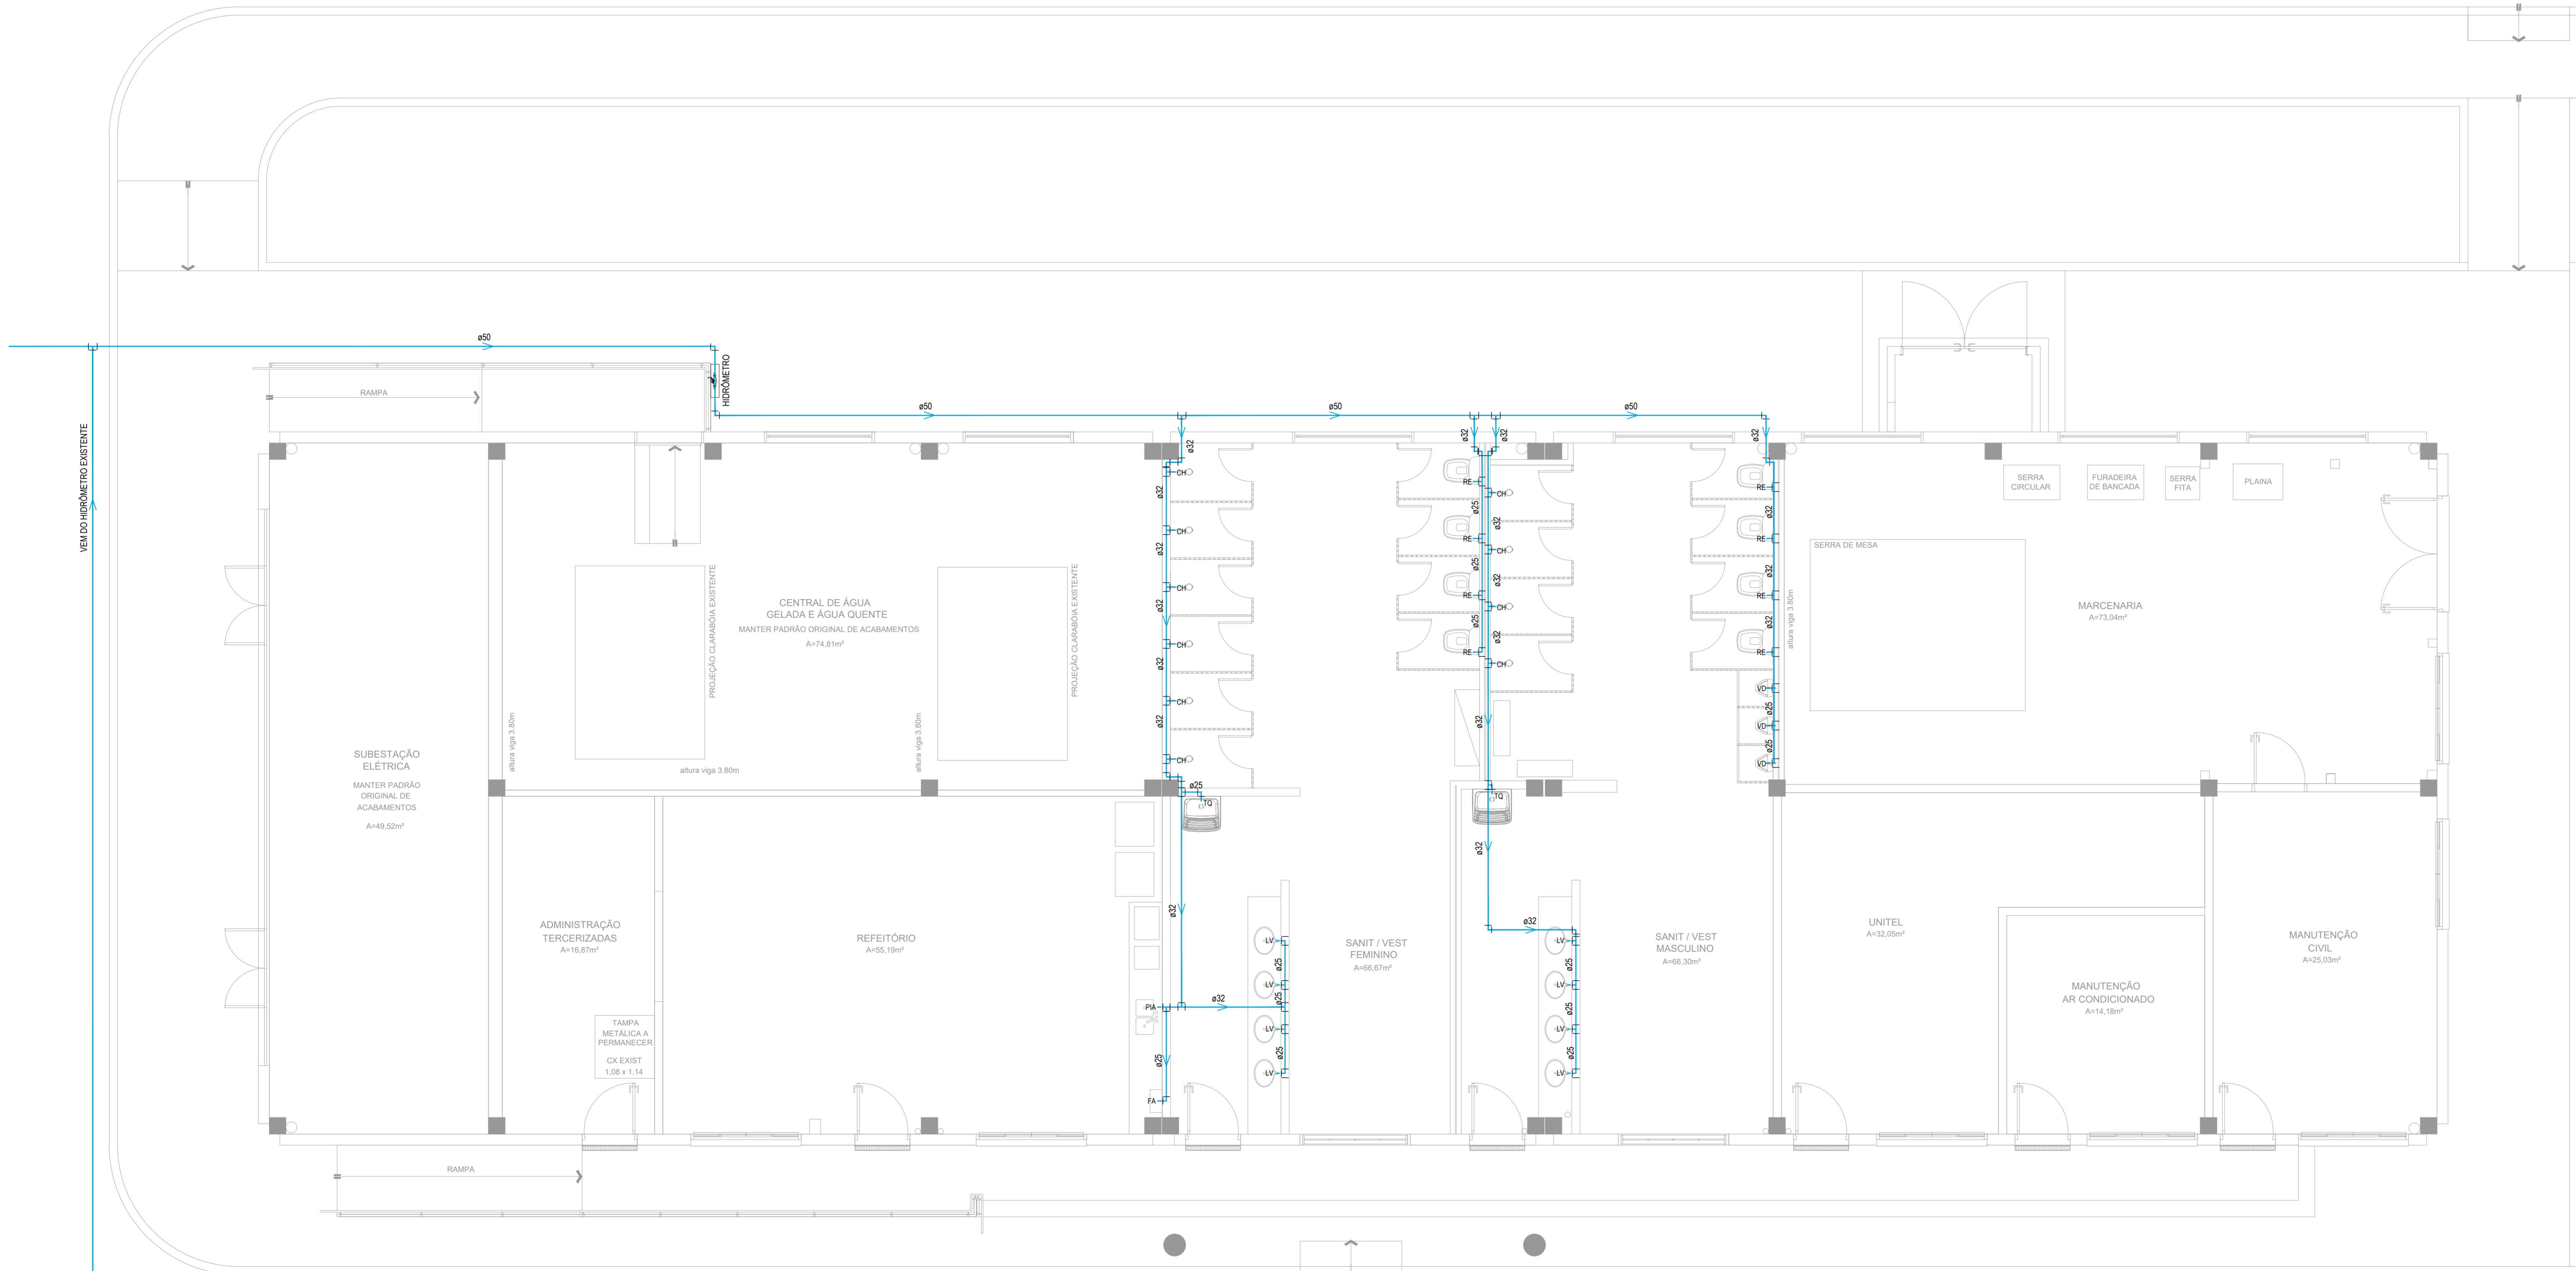

PLANTA BAIXA - ÁGUA FRIA
ESC: 1/75

ESPERAS	ALTURA DAS ESPERAS EM RELAÇÃO AO PISO PRONTO (cm)
CH - CHAVEIRO	210
LV - LAVATÓRIO	60
VD - VÁLVULA DE DESCARGA - MOTOÍO	90
FA - FILTRO DE ÁGUA	60
PIA - PIA DE COZINHA	60
TO - TANQUE	120
RG - REGISTRO GAVETA	INDICADO
RP - REGISTRO DE PRESSÃO	110
RE - REGISTRO DE ESFERA PARA VASO SANITÁRIO	35

Data	Revisão	Modificação	Responsável



CÂMARA MUNICIPAL DE PORTO ALEGRE

OBRA: BLOCO DE UTILIDADES

PROJETO: REFORMA - BLOCO DE UTILIDADES

RESP. PROJETO: ENG. Wilson Carlos | CREA RS - 65273

ESCALA: INDICADA

ARQUIVO: B001_01_UB000001_001.dwg


DATA: 12/1

ETAPA: HIDROSSANITÁRIO

ÁGUA FRIA - PLANTA BAIXA

VERSÃO: R00

PRANCHETA: 0

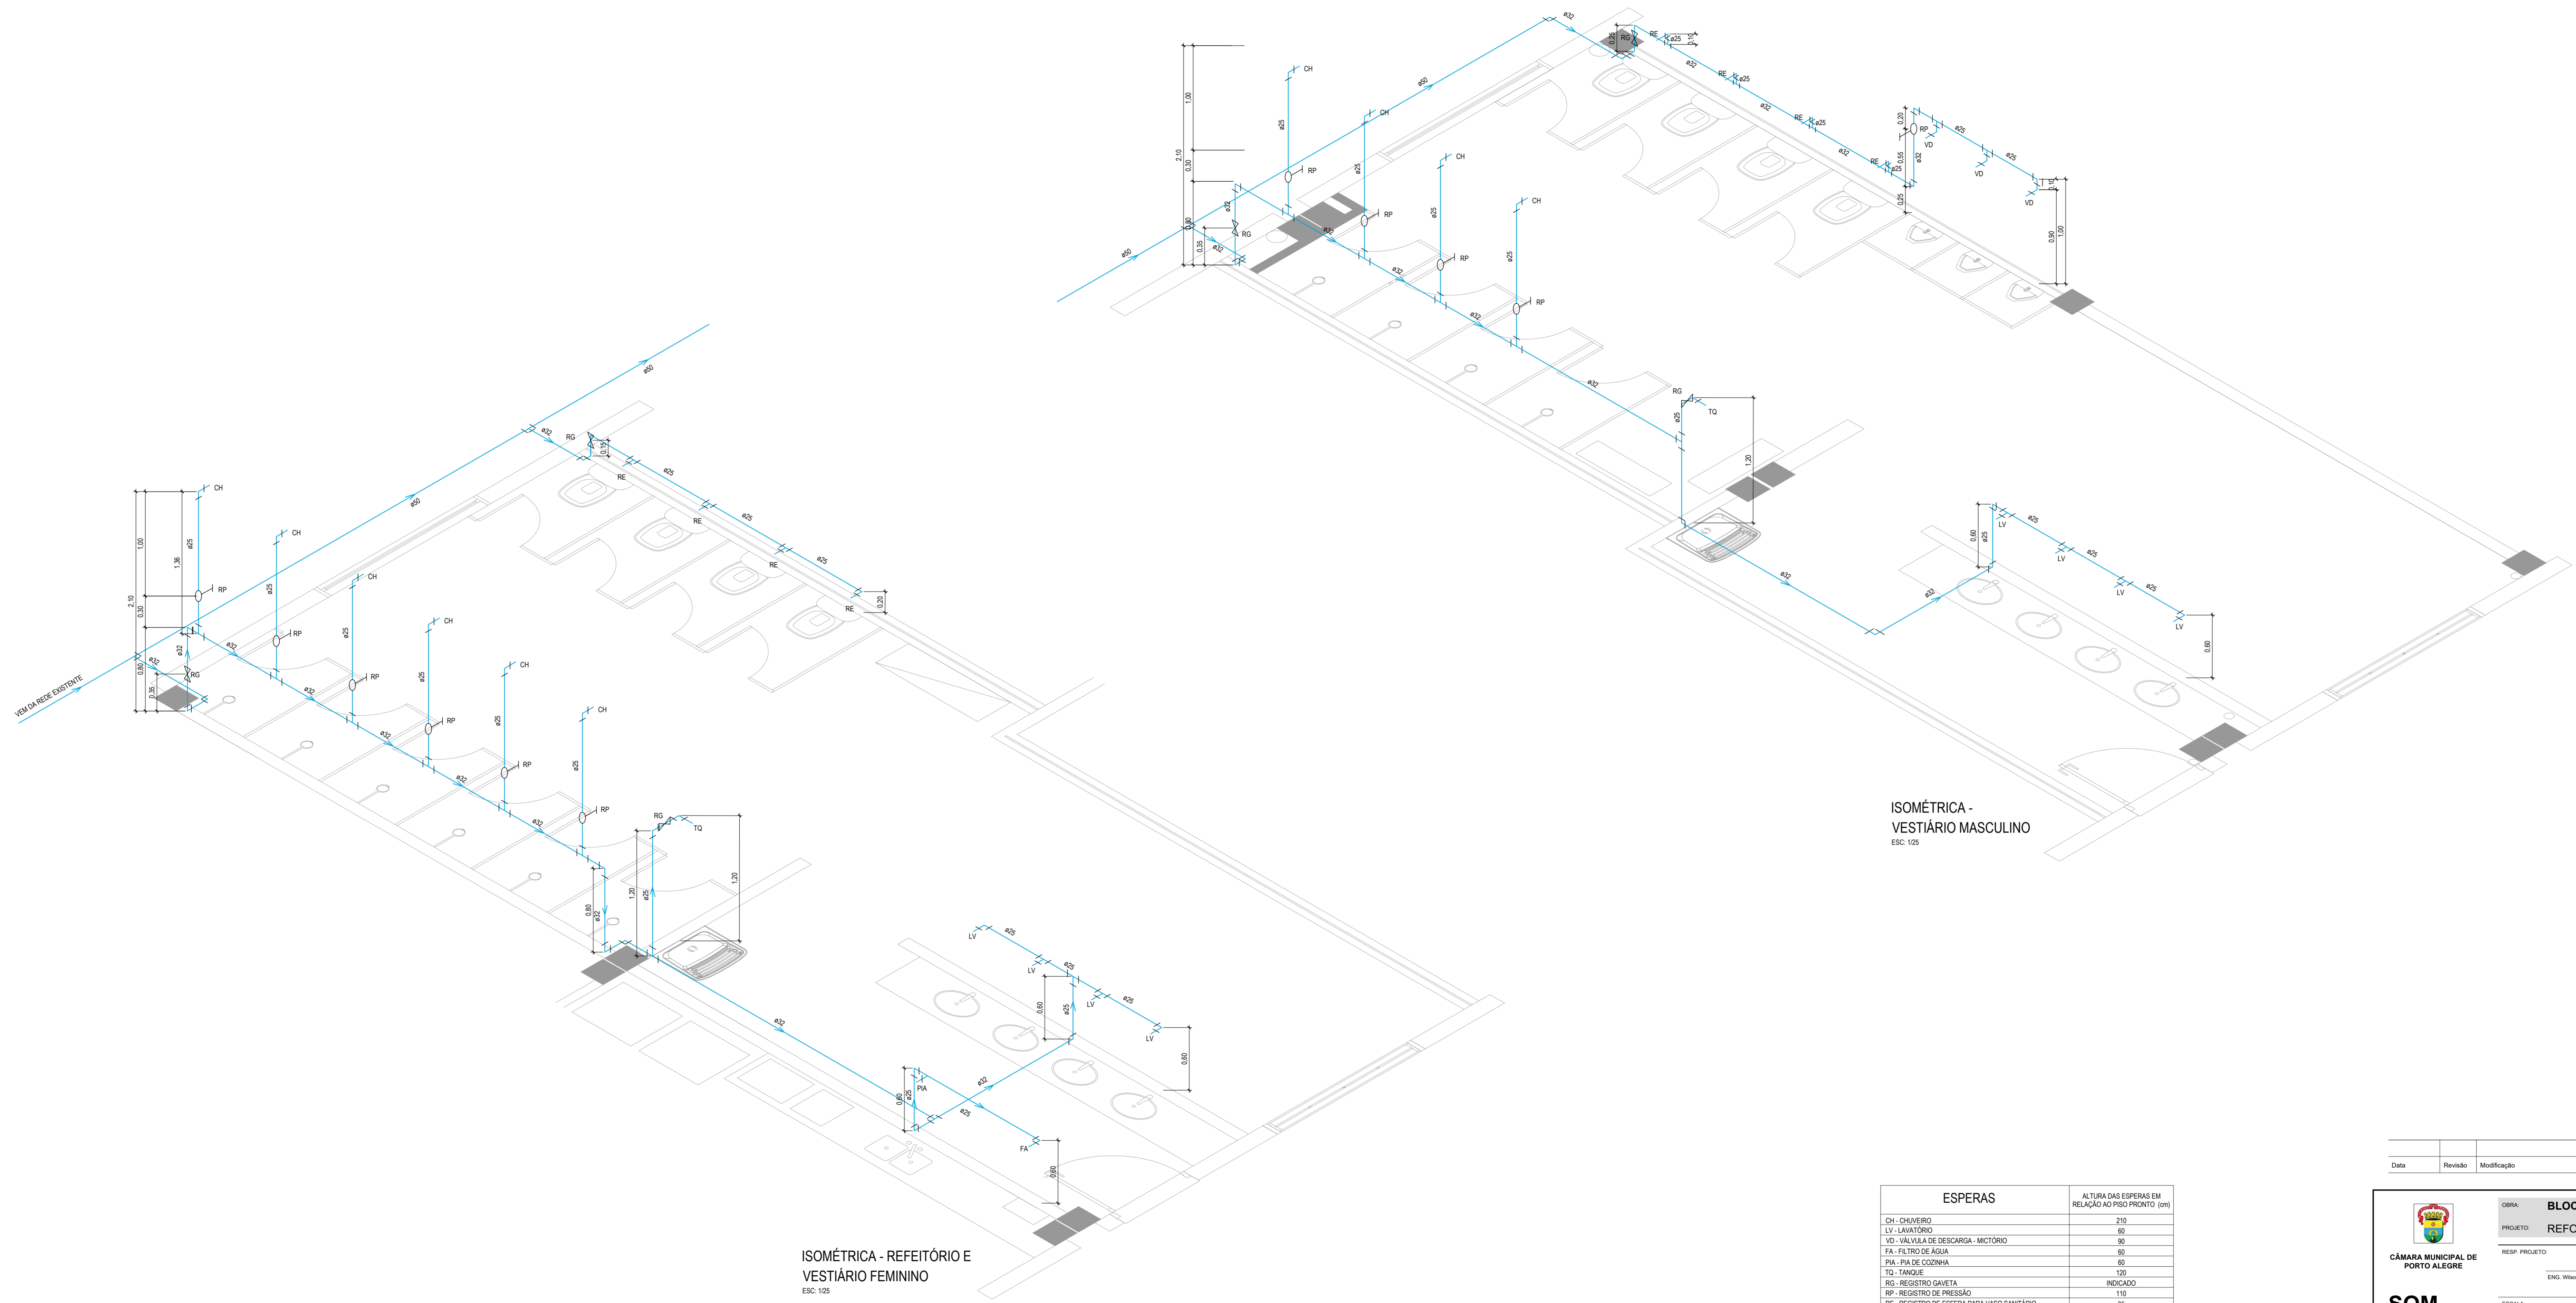


ISOMÉTRICA - VESTIÁRIO MASCULINO
ESC: 1/25

ISOMÉTRICA - REFEITÓRIO E VESTIÁRIO FEMININO
ESC: 1/25

ESPERAS	ALTURA DAS ESPERAS EM RELAÇÃO AO PISO PRONTO (cm)
CH - CHUVEIRO	210
LV - LAVATÓRIO	60
VD - VALVULA DE DESCARGA - MICTÓRIO	90
FA - FILTRO DE ÁGUA	60
PIA - PIA DE COZINHA	60
TO - TANQUE	120
RG - REGISTRO GAVETA	INDICADO
RP - REGISTRO DE PRESSÃO	110
RE - REGISTRO DE ESPERA PARA VASO SANITÁRIO	35

Data	Revisão	Modificação	Responsável


CÂMARA MUNICIPAL DE PORTO ALEGRE

OBRA: BLOCO DE UTILIDADES
PROJETO: REFORMA - BLOCO DE UTILIDADES
 RESP. PROJETO: ENG. Wilson Carlos | CREA RS - 65273

SOM
SEÇÃO DE OBRAS E MANUTENÇÃO

ETAPA: HIDROSSANITÁRIO
ÁGUA FRIA - ISOMÉTRICAS

ESCALA: INDICADA
 ARQUIVO: B001_01_UR000001_001.dwg
 DATA: 12/1

VERSÃO: R00
 PRANCHIA: 0